
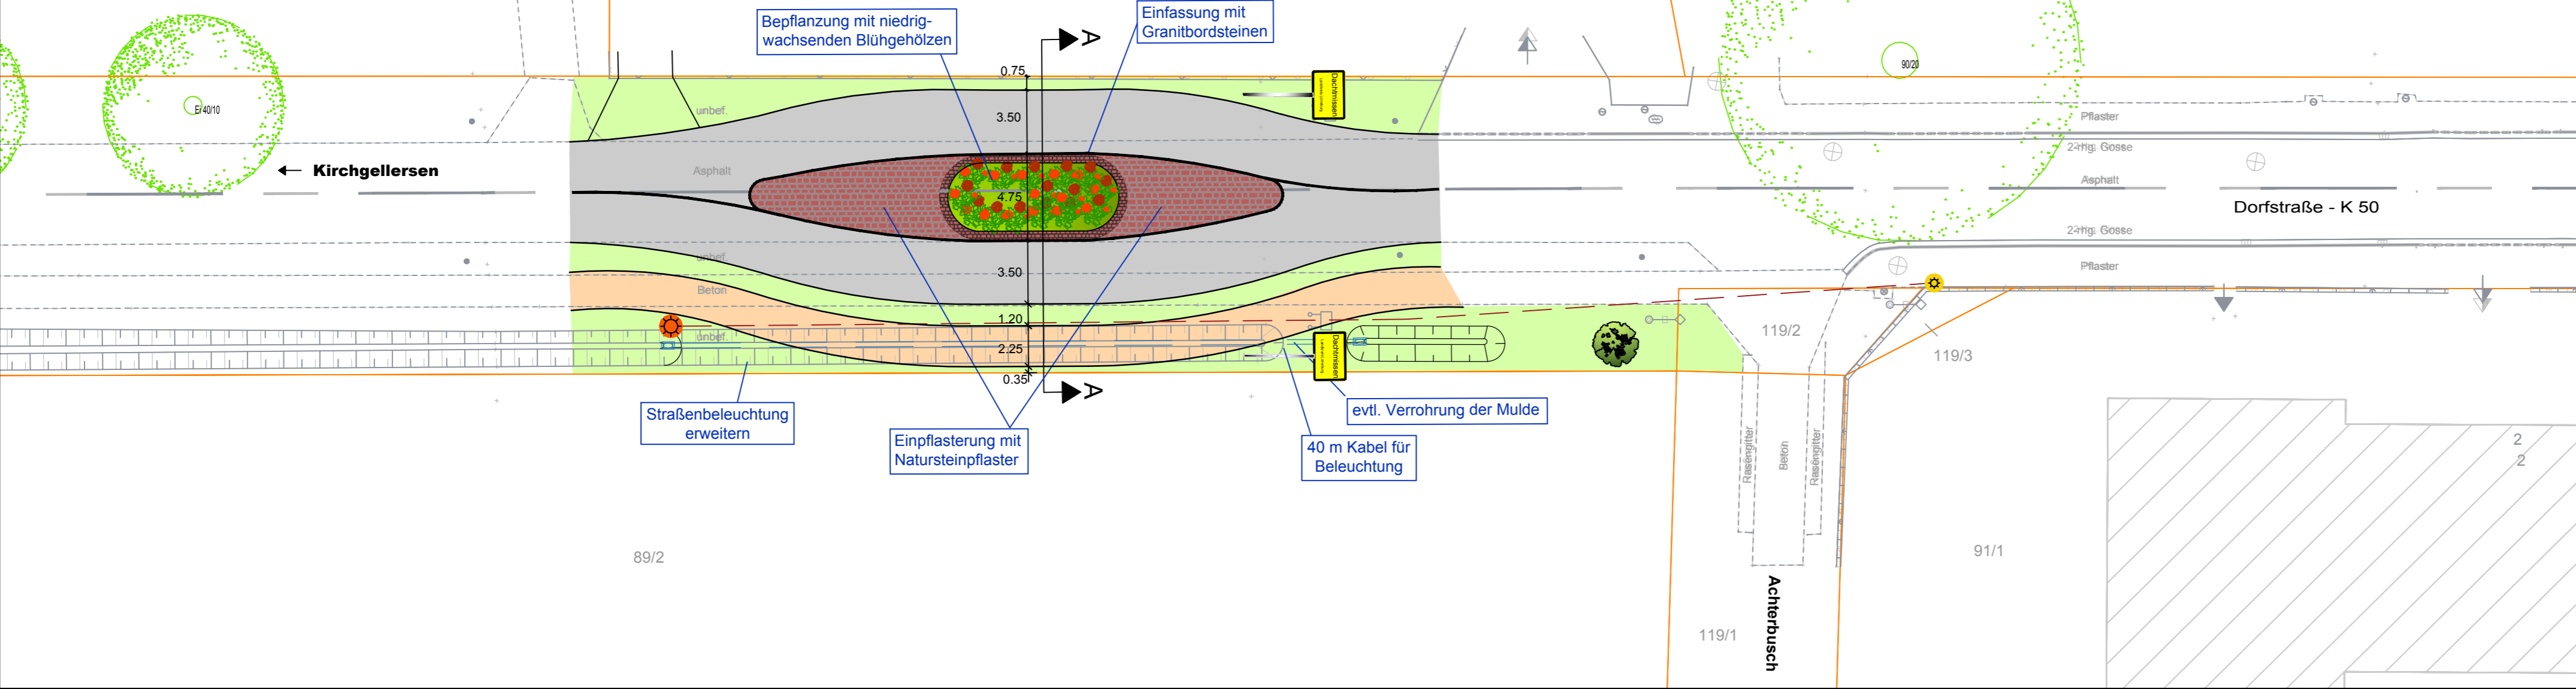


Legende

vorhanden	geplant	entfällt		vorhanden	geplant	entfällt	
			Flurstücksgrenze				Gosse mit Straßenablauf
			Hochbord				Baum
			Rundbord				Straßenablauf
			abges. Hochbord / Rundbord				Fahrbahn
			Tiefbord				Keile-Mittelinsel (Natursteinpflaster)
			Rasenbord				Geh-/Radweg (Beton)
			Materialwechsel				Seitenraum
			Fahrbahnrand				Beleuchtung
							umbauen
							versetzen

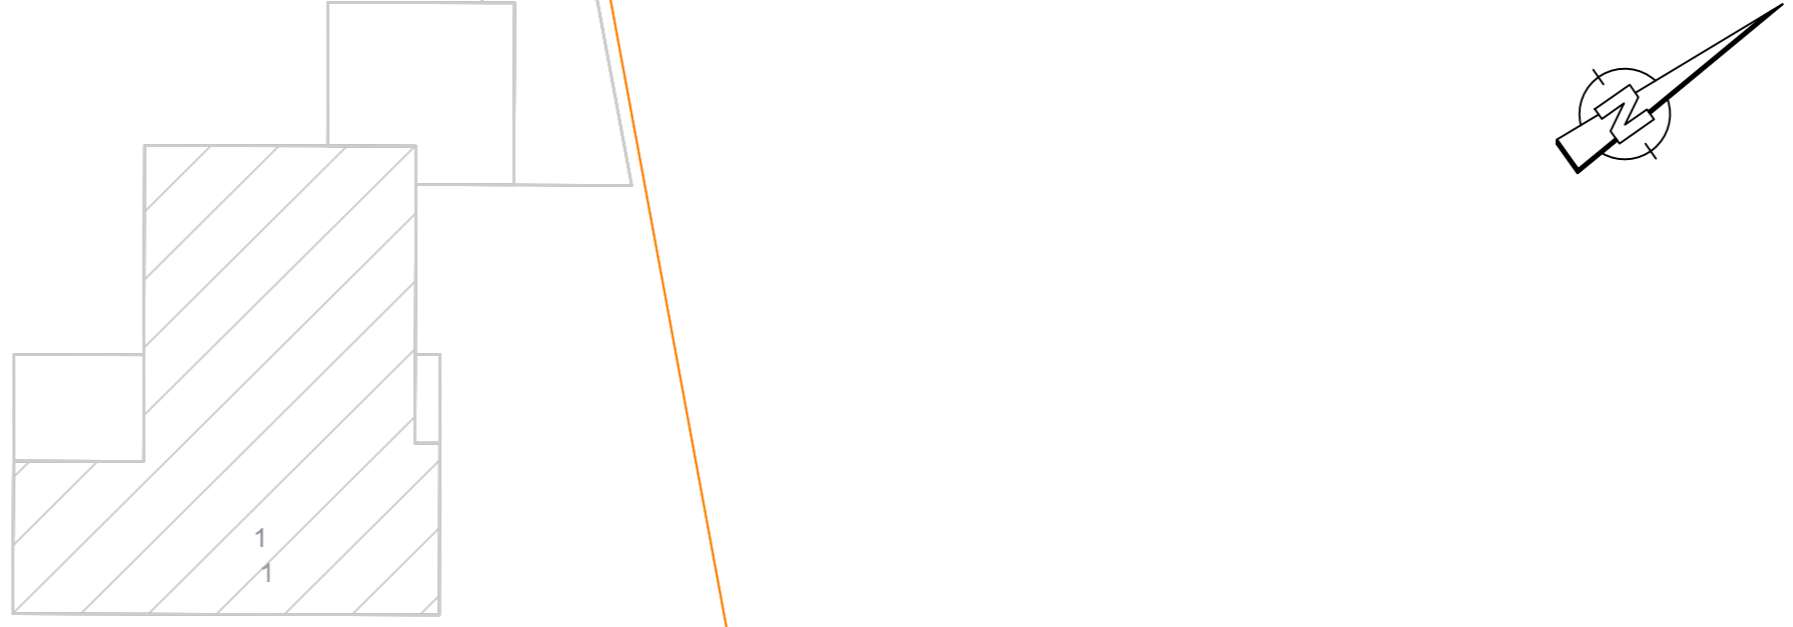

Legende - Bestand

	Gemarkungsgrenze		Stahlrohrmast		Schacht		Lagefestpunkt
	Flurgrenze		Stahlbetonmast		Schacht SW-Kanal		Höhenfestpunkt
	Zaun		Holzmast		Schacht RW-Kanal		km-Stein
	Hecke		Laterne		Straßenablauf		OD - Stein
	Mauer		Anschlagsäule		Schaltkasten		Verkehrszeichen
	Zufahrt		Fernsprechhäuschen		Unterflurhydrant		Ortstafel/Wegweiser
	Zugang		Feuermelder		Oberflurhydrant		sonstiges Schild
			Polizeirufsäule		Schieberkappe Gas		Lichtsignalanlage
					Schieberk. Wasser		Haltestelle

f				
e				
d				
c				
b				
a				
	Datum	gez.	gepr.	

Auftraggeber
Gemeinde Reppenstedt
 Dachtmisser Straße 1 21391 Reppenstedt



Projekt
**Erneuerung Ortsmitte und Ortseingänge
 Dachtmissen**

Zeichnungsinhalt
**Verkehrstechnischer Lageplan
 Ortseinfahrt aus Richtung Kirchgellersen**

	Datum	Name			Entwurfsplanung
gez.	06.01.20	SLU	Projekt-Nr.	0725-15-041	Maßstab: 1:250
PL	06.01.20	SKM	Datei-Name	200106-EP-250-TTH	Anlage: 3.1
gepr. PL	06.01.20	SKM	Stifttabelle		Unterlage:
gepr. RL	06.01.20	BEG	Blattgröße		Blatt-Nr.: 1/4

Verfasst, den

Aufgestellt, den

Sweco GmbH

Von-Somnitz-Ring 13
 21423 Winsen (Luhe)

Telefon +49 4171 79005-0
 Telefax +49 4171 79005-20

Zertifiziert durch die TÜV Rheinland Cert GmbH
 (www.tuv.com, ID 9108622071) nach
 ISO 9001:2008, ISO 14001:2004, OHSAS 18001:2007