


# Legende

| vorhanden | geplant | entfällt |                            | vorhanden | geplant | entfällt |  |
|-----------|---------|----------|----------------------------|-----------|---------|----------|--|
|           |         |          | Flurstücksgrenze           |           |         |          | Gosse mit Straßenablauf                |
|           |         |          | Hochbord                   |           |         |          | Baum                                   |
|           |         |          | Rundbord                   |           |         |          | Straßenablauf                          |
|           |         |          | abges. Hochbord / Rundbord |           |         |          | Fahrbahn                               |
|           |         |          | Tiefbord                   |           |         |          | Keile-Mittelinsel (Natursteinpflaster) |
|           |         |          | Rasenbord                  |           |         |          | Geh-/Radweg (Beton)                    |
|           |         |          | Materialwechsel            |           |         |          | Seitenraum                             |
|           |         |          | Fahrbahnrand               |           |         |          | Beleuchtung                            |
|           |         |          |                            |           |         |          | umbauen versetzten                     |

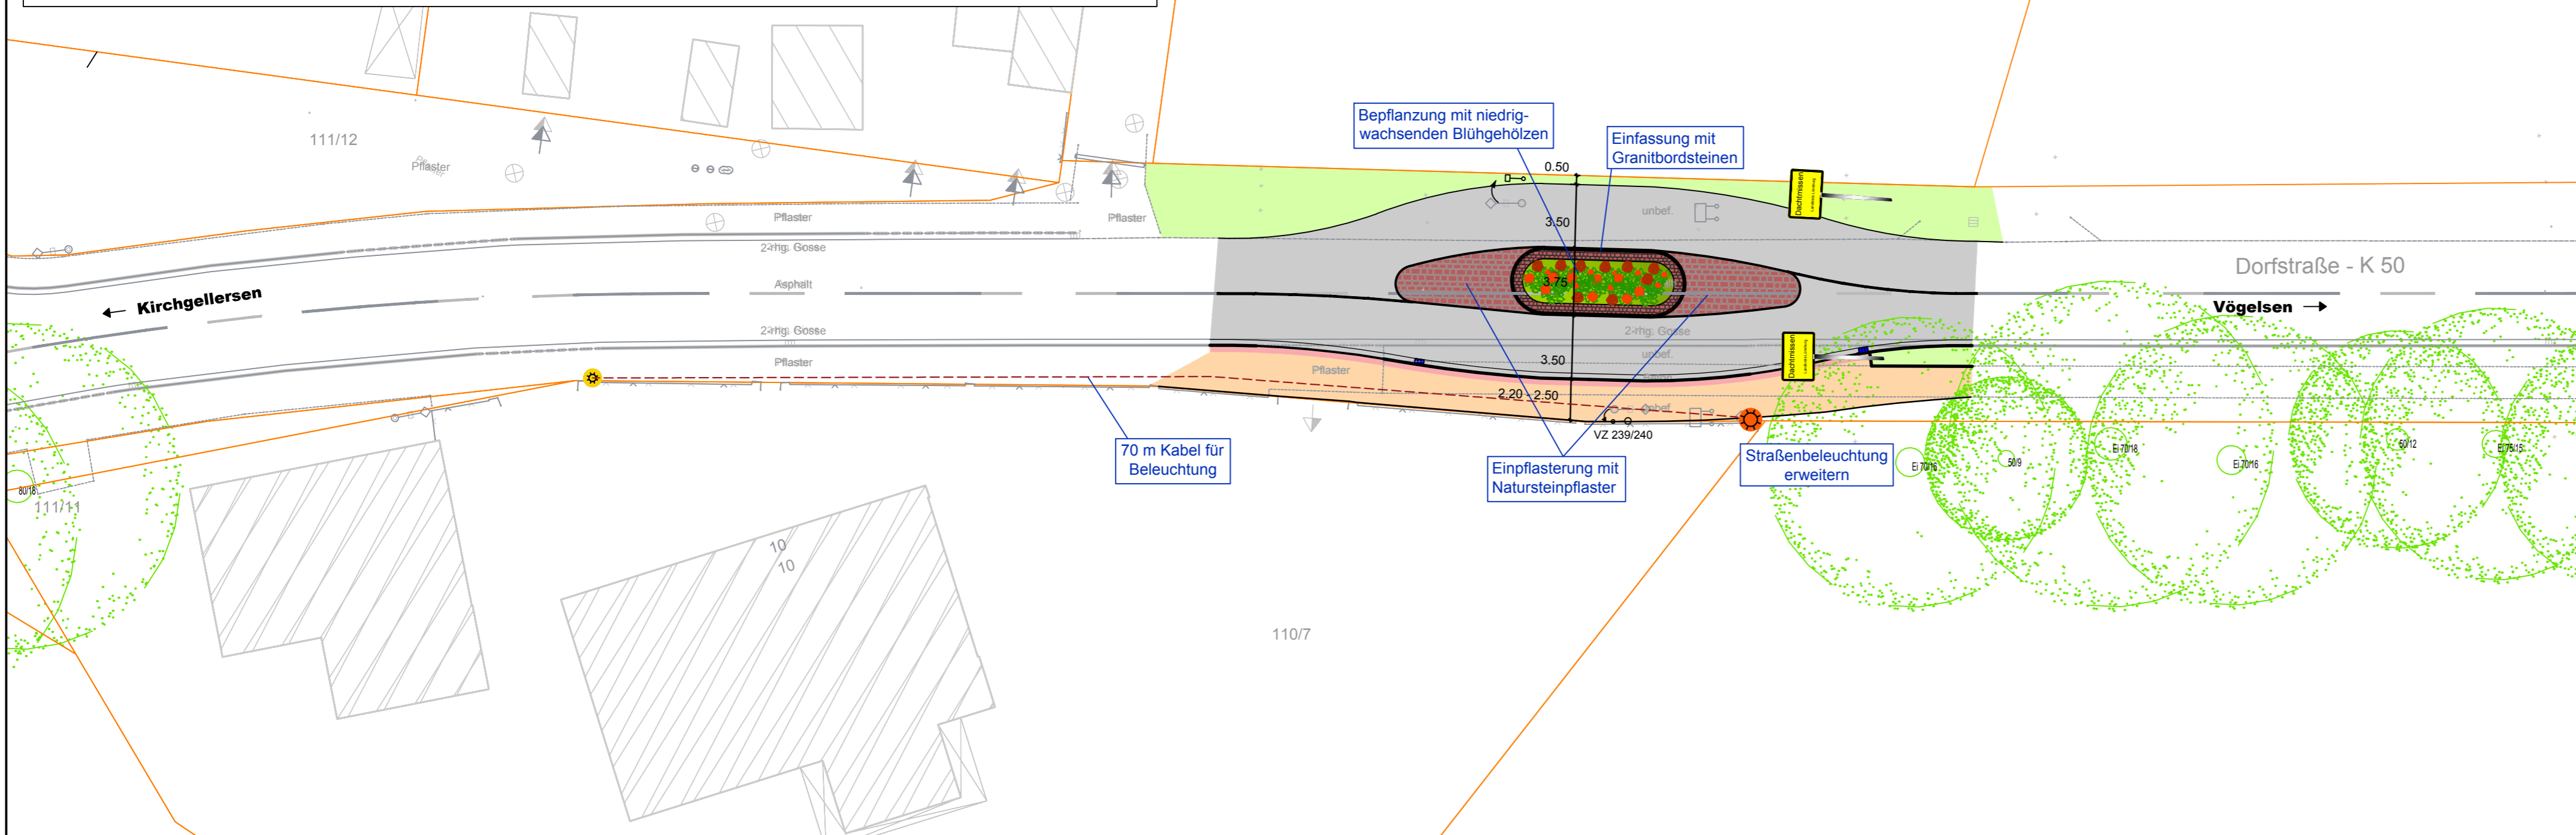


### Legende - Bestand

|  |                    |  |                   |  |                     |
|--|--------------------|--|-------------------|--|---------------------|
|  | Stahlrohrmast      |  | Schacht           |  | Lagefestpunkt       |
|  | Stahlbetonmast     |  | Schacht SW-Kanal  |  | Höhenfestpunkt      |
|  | Stahlgittermast    |  | Schacht RW-Kanal  |  | km-Stein            |
|  | Holzmast           |  | Straßenablauf     |  | OD - Stein          |
|  | Laterne            |  | Schaltkasten      |  | Verkehrszeichen     |
|  | Anschlagsäule      |  | Unterflurhydrant  |  | Ortstafel/Wegweiser |
|  | Fernsprechhäuschen |  | Oberflurhydrant   |  | sonstiges Schild    |
|  | Feuermelder        |  | Schieberkappe Gas |  | Lichtsignalanlage   |
|  | Polizeirufsäule    |  | Schieberk. Wasser |  | Haltestelle         |

|   |       |      |       |
|---|-------|------|-------|
| f |       |      |       |
| e |       |      |       |
| d |       |      |       |
| c |       |      |       |
| b |       |      |       |
| a |       |      |       |
|   | Datum | gez. | gepr. |

Auftraggeber  
**Gemeinde Reppenstedt**  
 Dachtmisser Straße 1 21391 Reppenstedt

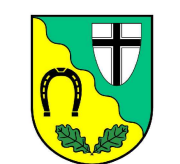

Projekt  
**Erneuerung Ortsmitte und Ortseingänge Dachtmissen**

Zeichnungsinhalt  
**Verkehrstechnischer Lageplan**  
 Ortseinfahrt aus Richtung Vögelsen

|          | Datum    | Name |                              | Entwurfsplanung |
|----------|----------|------|------------------------------|-----------------|
| gez.     | 06.01.20 | SLU  | Projekt-Nr. 0725-15-041      | Maßstab: 1:250  |
| PL       | 06.01.20 | SKM  | Datei-Name 200106-EP-250-TTH | Anlage: 3.1     |
| gepr. PL | 06.01.20 | SKM  | Stifttabelle                 | Unterlage:      |
| gepr. RL | 06.01.20 | BEG  | Blattgröße                   | Blatt-Nr.: 3/4  |

Verfasst, den  
 Aufgestellt, den

**SWECO**

Sweco GmbH  
 Von-Somnitz-Ring 13  
 21423 Winsen (Luhe)  
 Telefon +49 4171 79005-0  
 Telefax +49 4171 79005-20  
 Zertifiziert durch die TÜV Rheinland Cert GmbH  
 (www.tuv.com, ID 9108622071) nach  
 ISO 9001:2008, ISO 14001:2004, OHSAS 18001:2007