



Glasfaserausbau in den Samtgemeinden Bardowick und Gellersen - Bauabschnitte 2. Quartal 2020 -

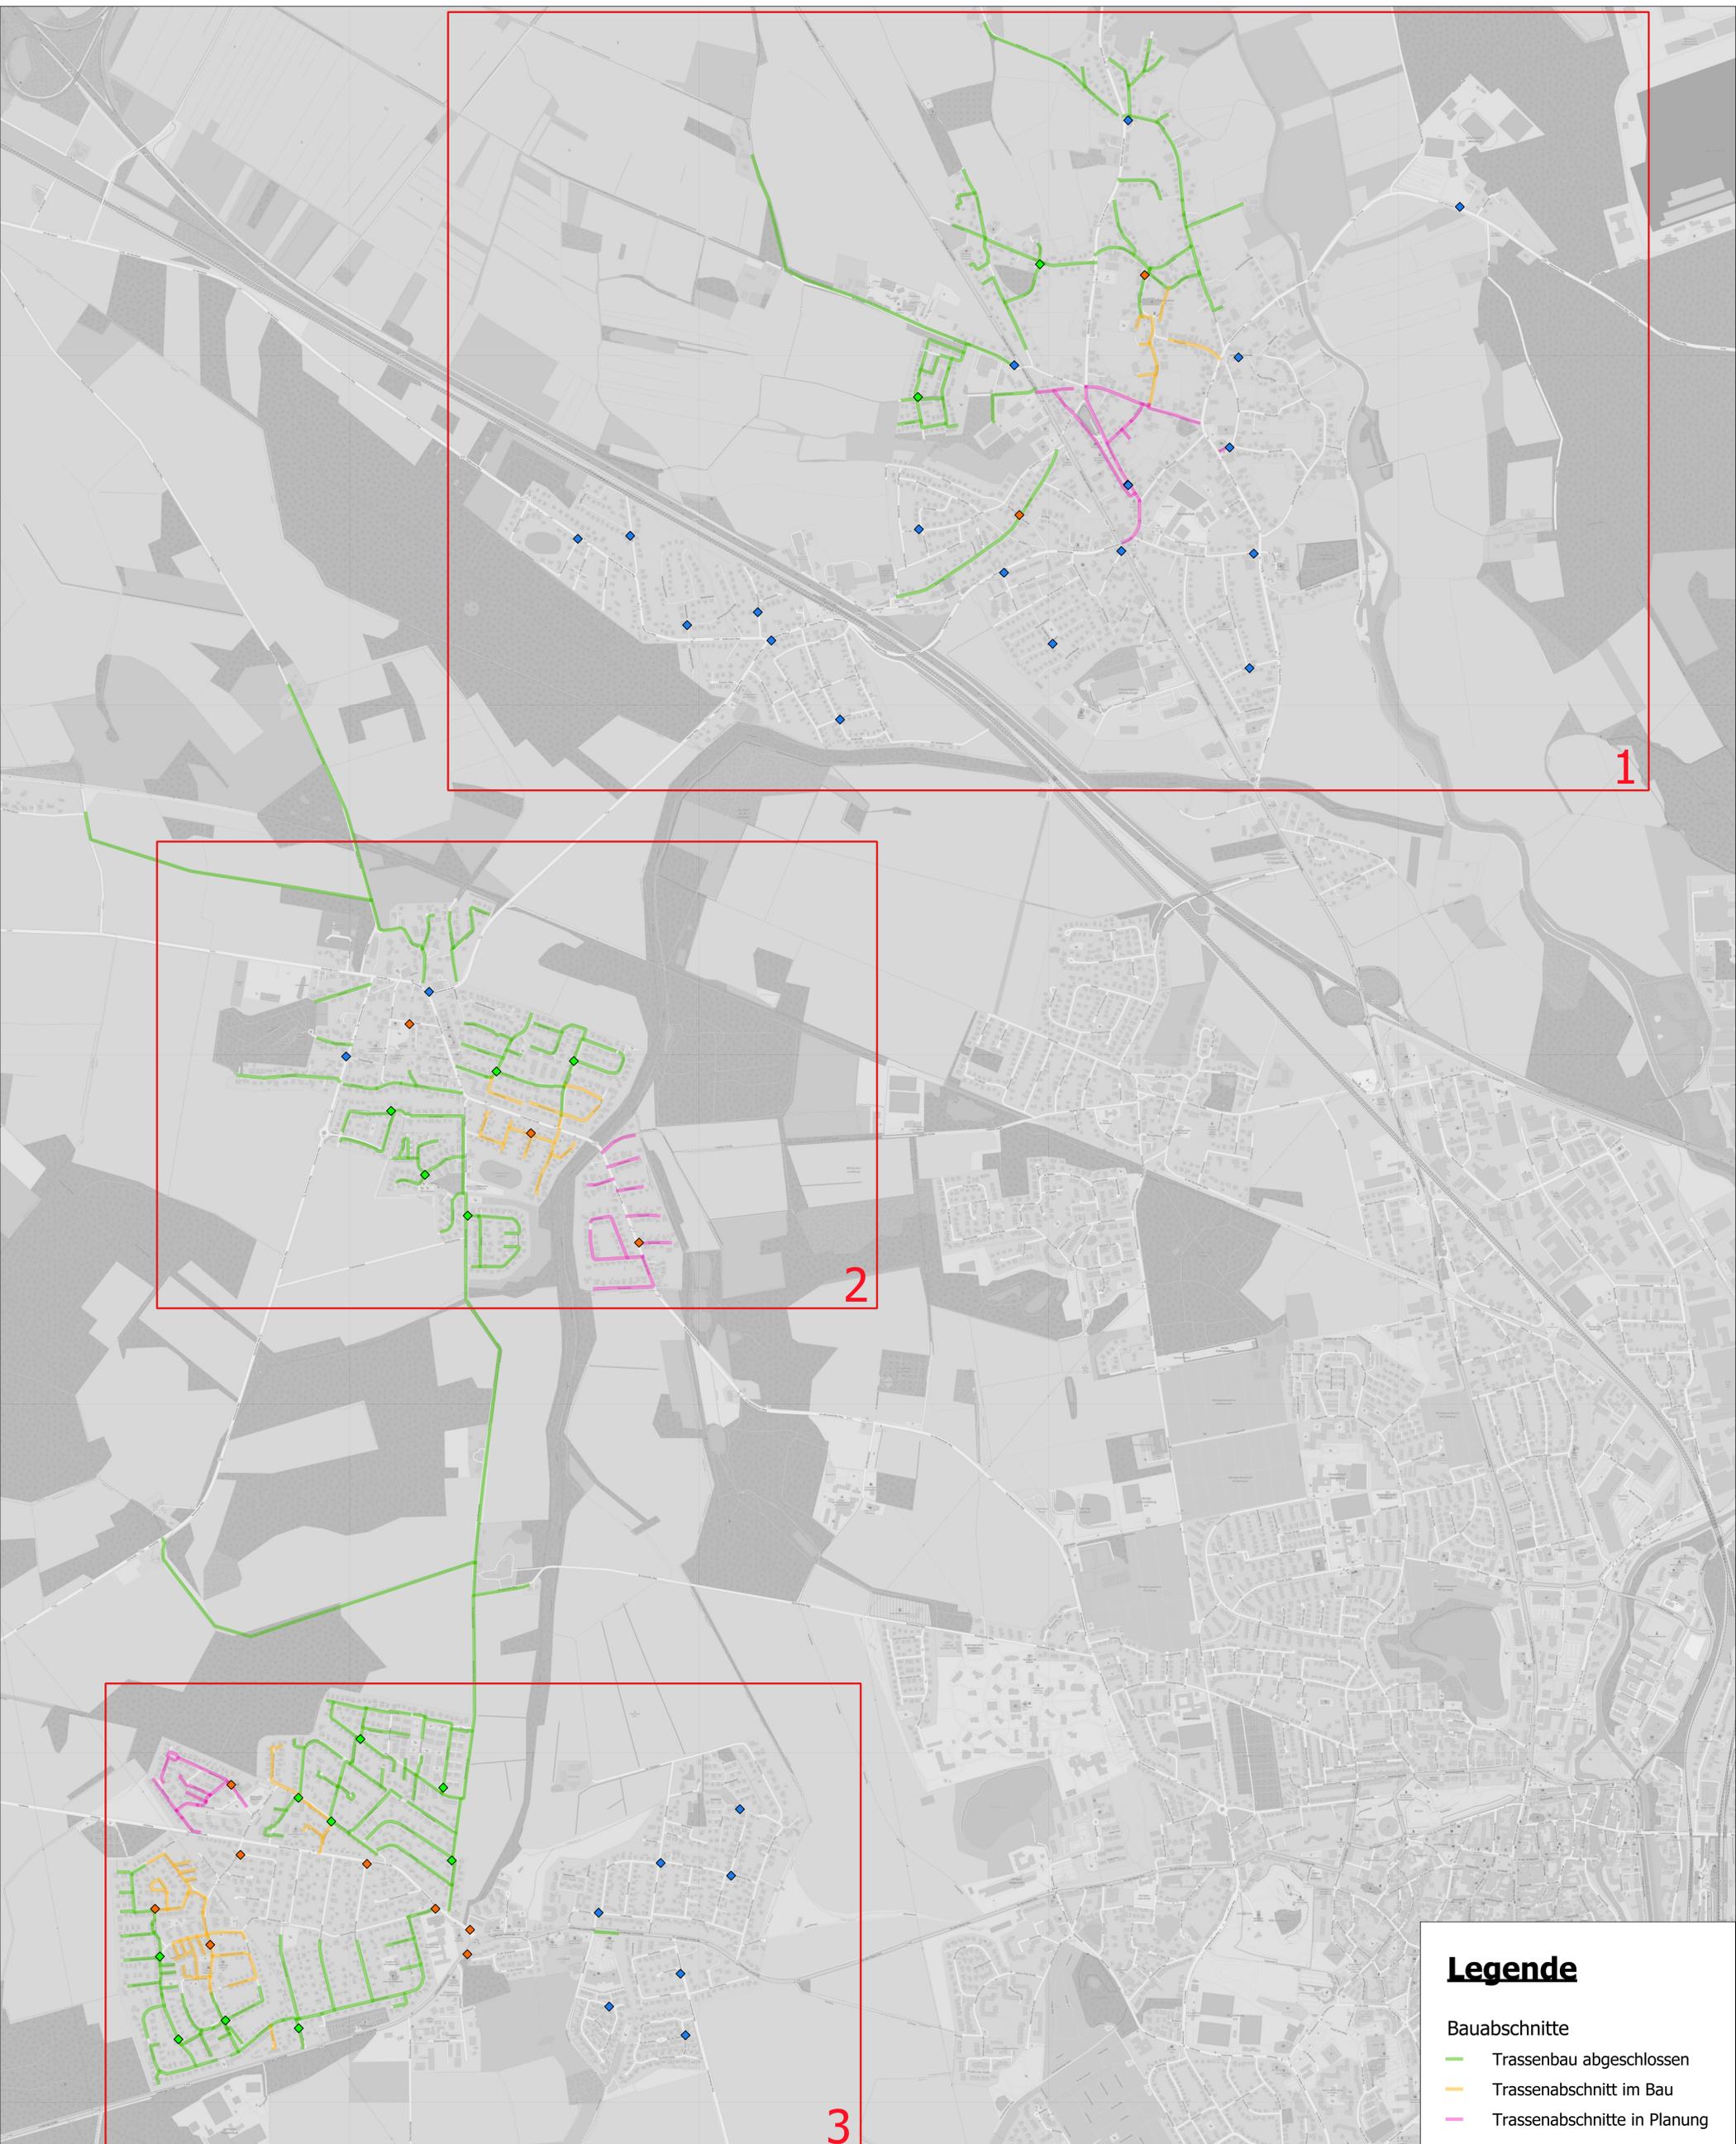

Bauabschnitte Bardowick

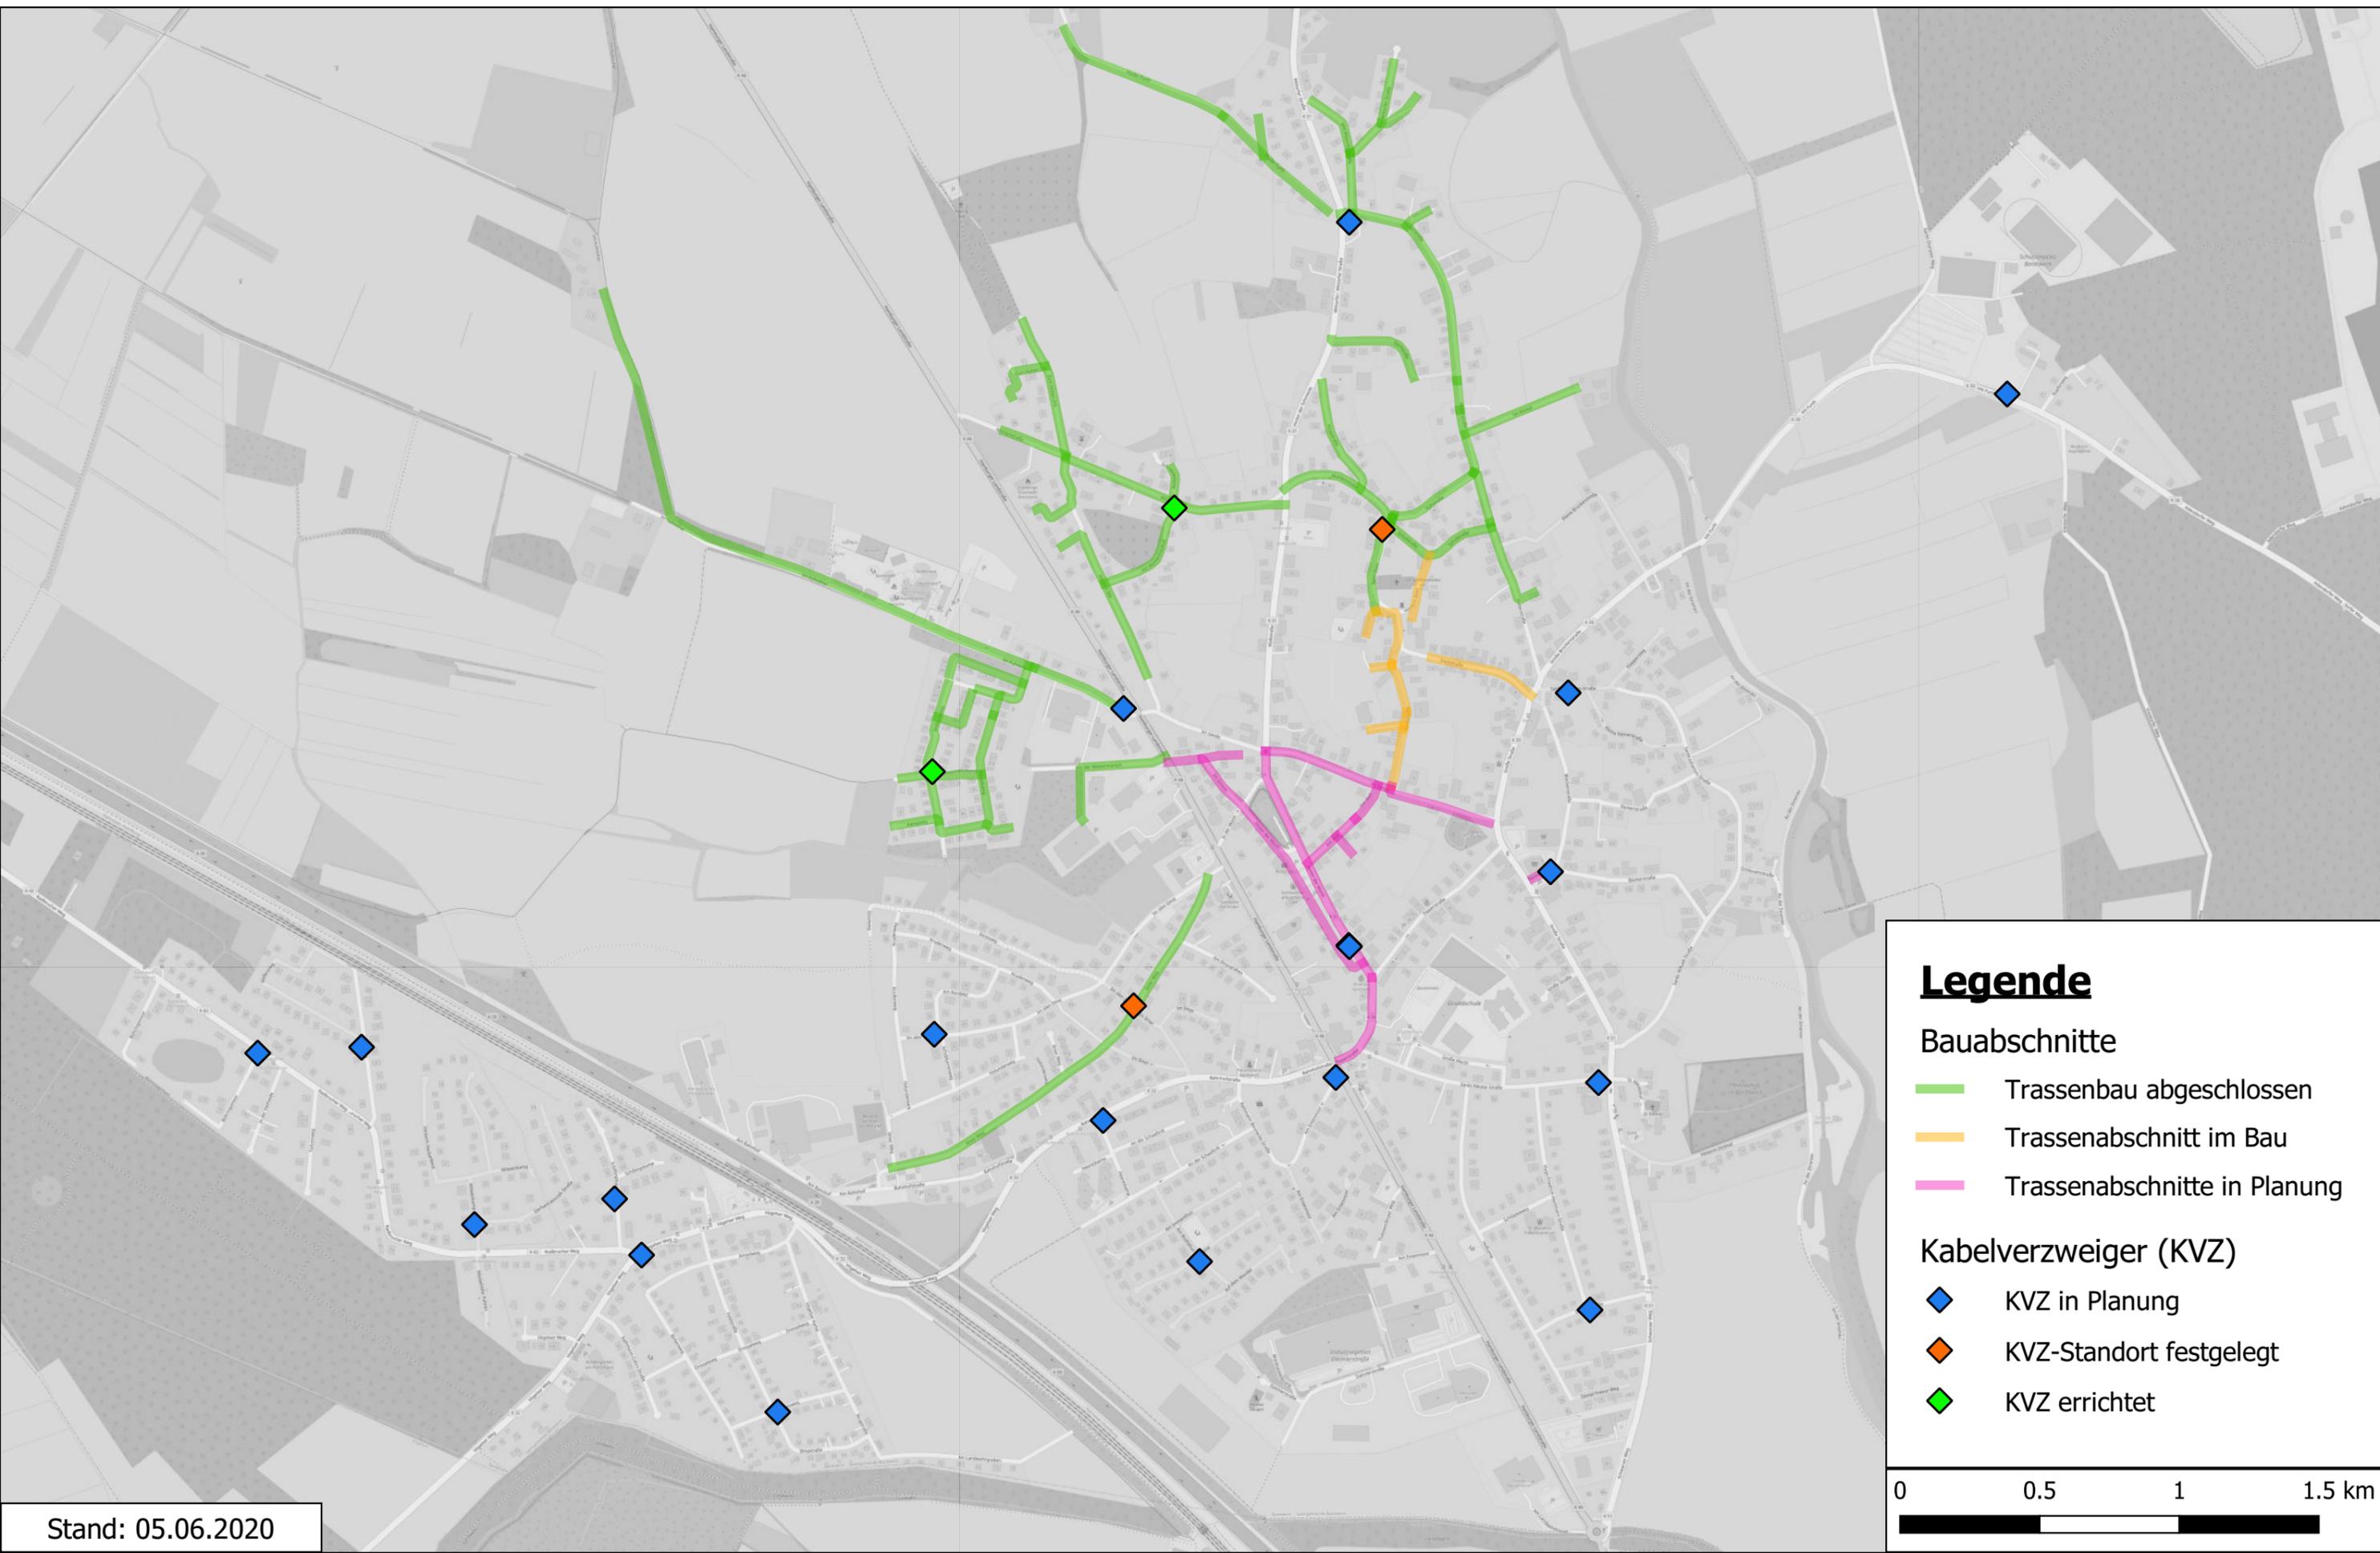

Legende

Bauabschnitte


- Trassenbau abgeschlossen
- Trassenabschnitt im Bau
- Trassenabschnitte in Planung

Kabelverzweiger (KVZ)

- KVZ in Planung
- KVZ-Standort festgelegt
- KVZ errichtet

0 0.5 1 1.5 km

Bauabschnitte Vögelsen

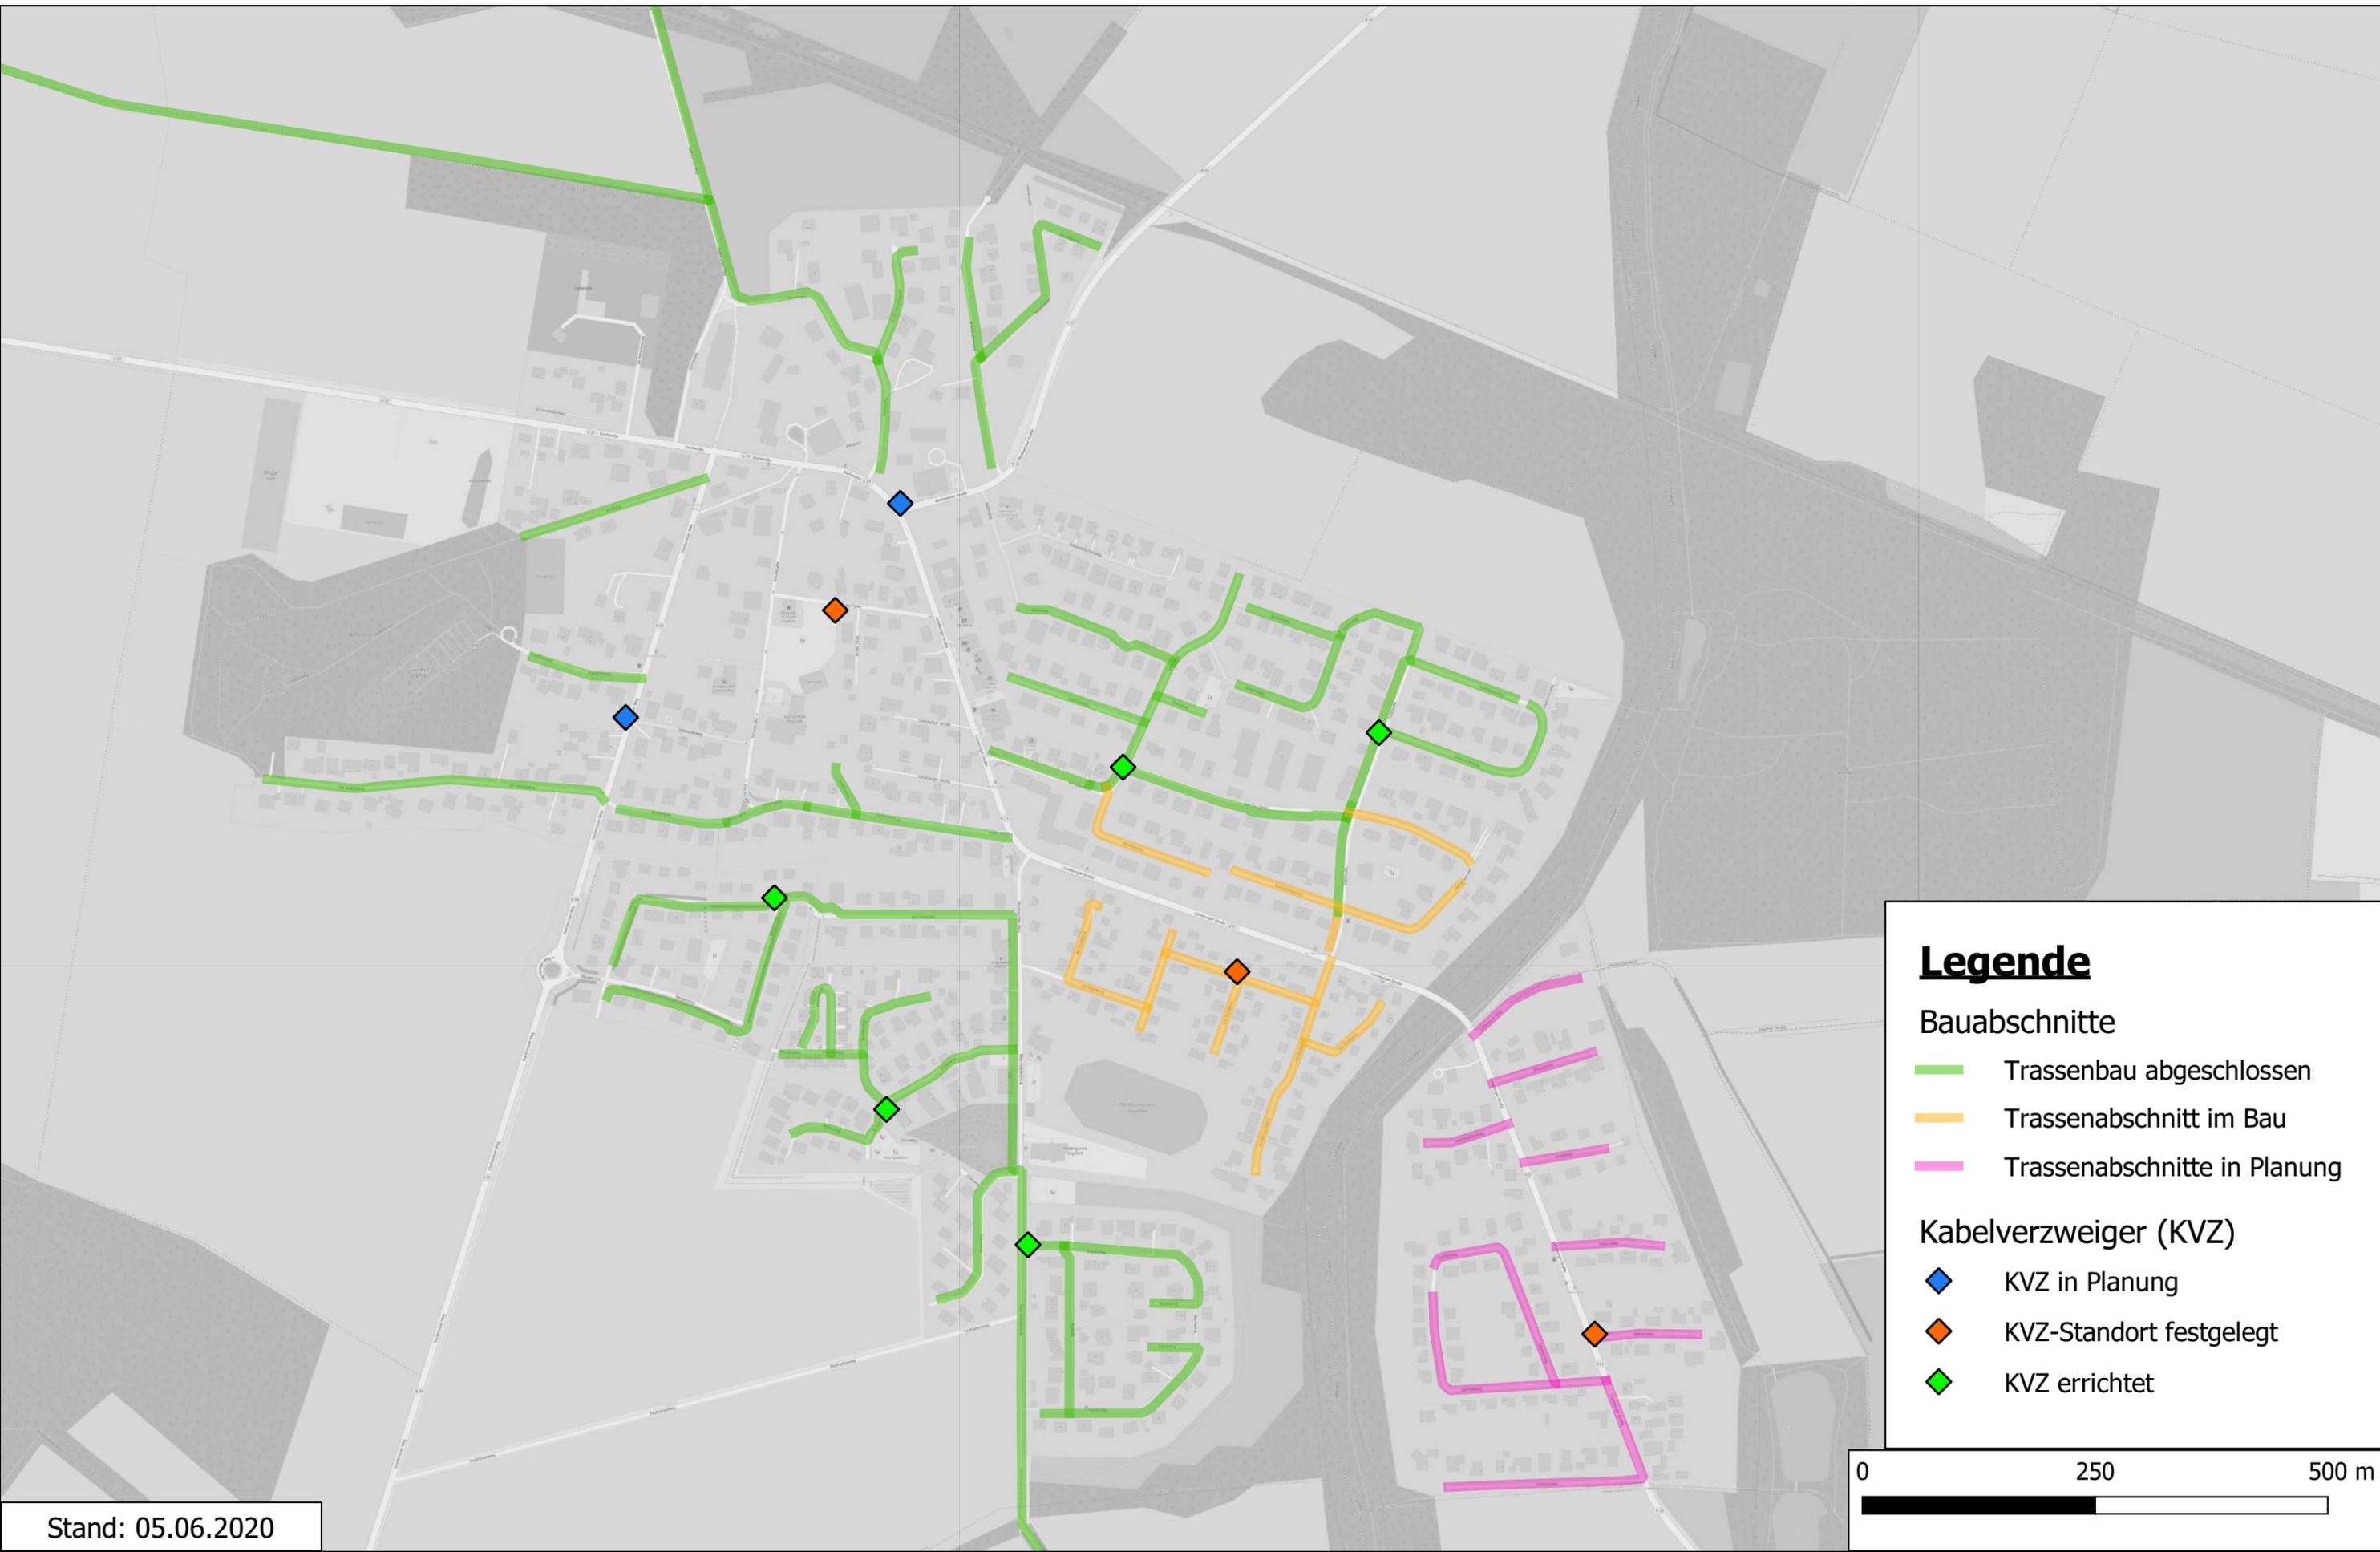

Legende


Bauabschnitte

- Trassenbau abgeschlossen
- Trassenabschnitt im Bau
- Trassenabschnitte in Planung

Kabelverzweiger (KVZ)

- KVZ in Planung
- KVZ-Standort festgelegt
- KVZ errichtet

Bauabschnitte Reppenstedt

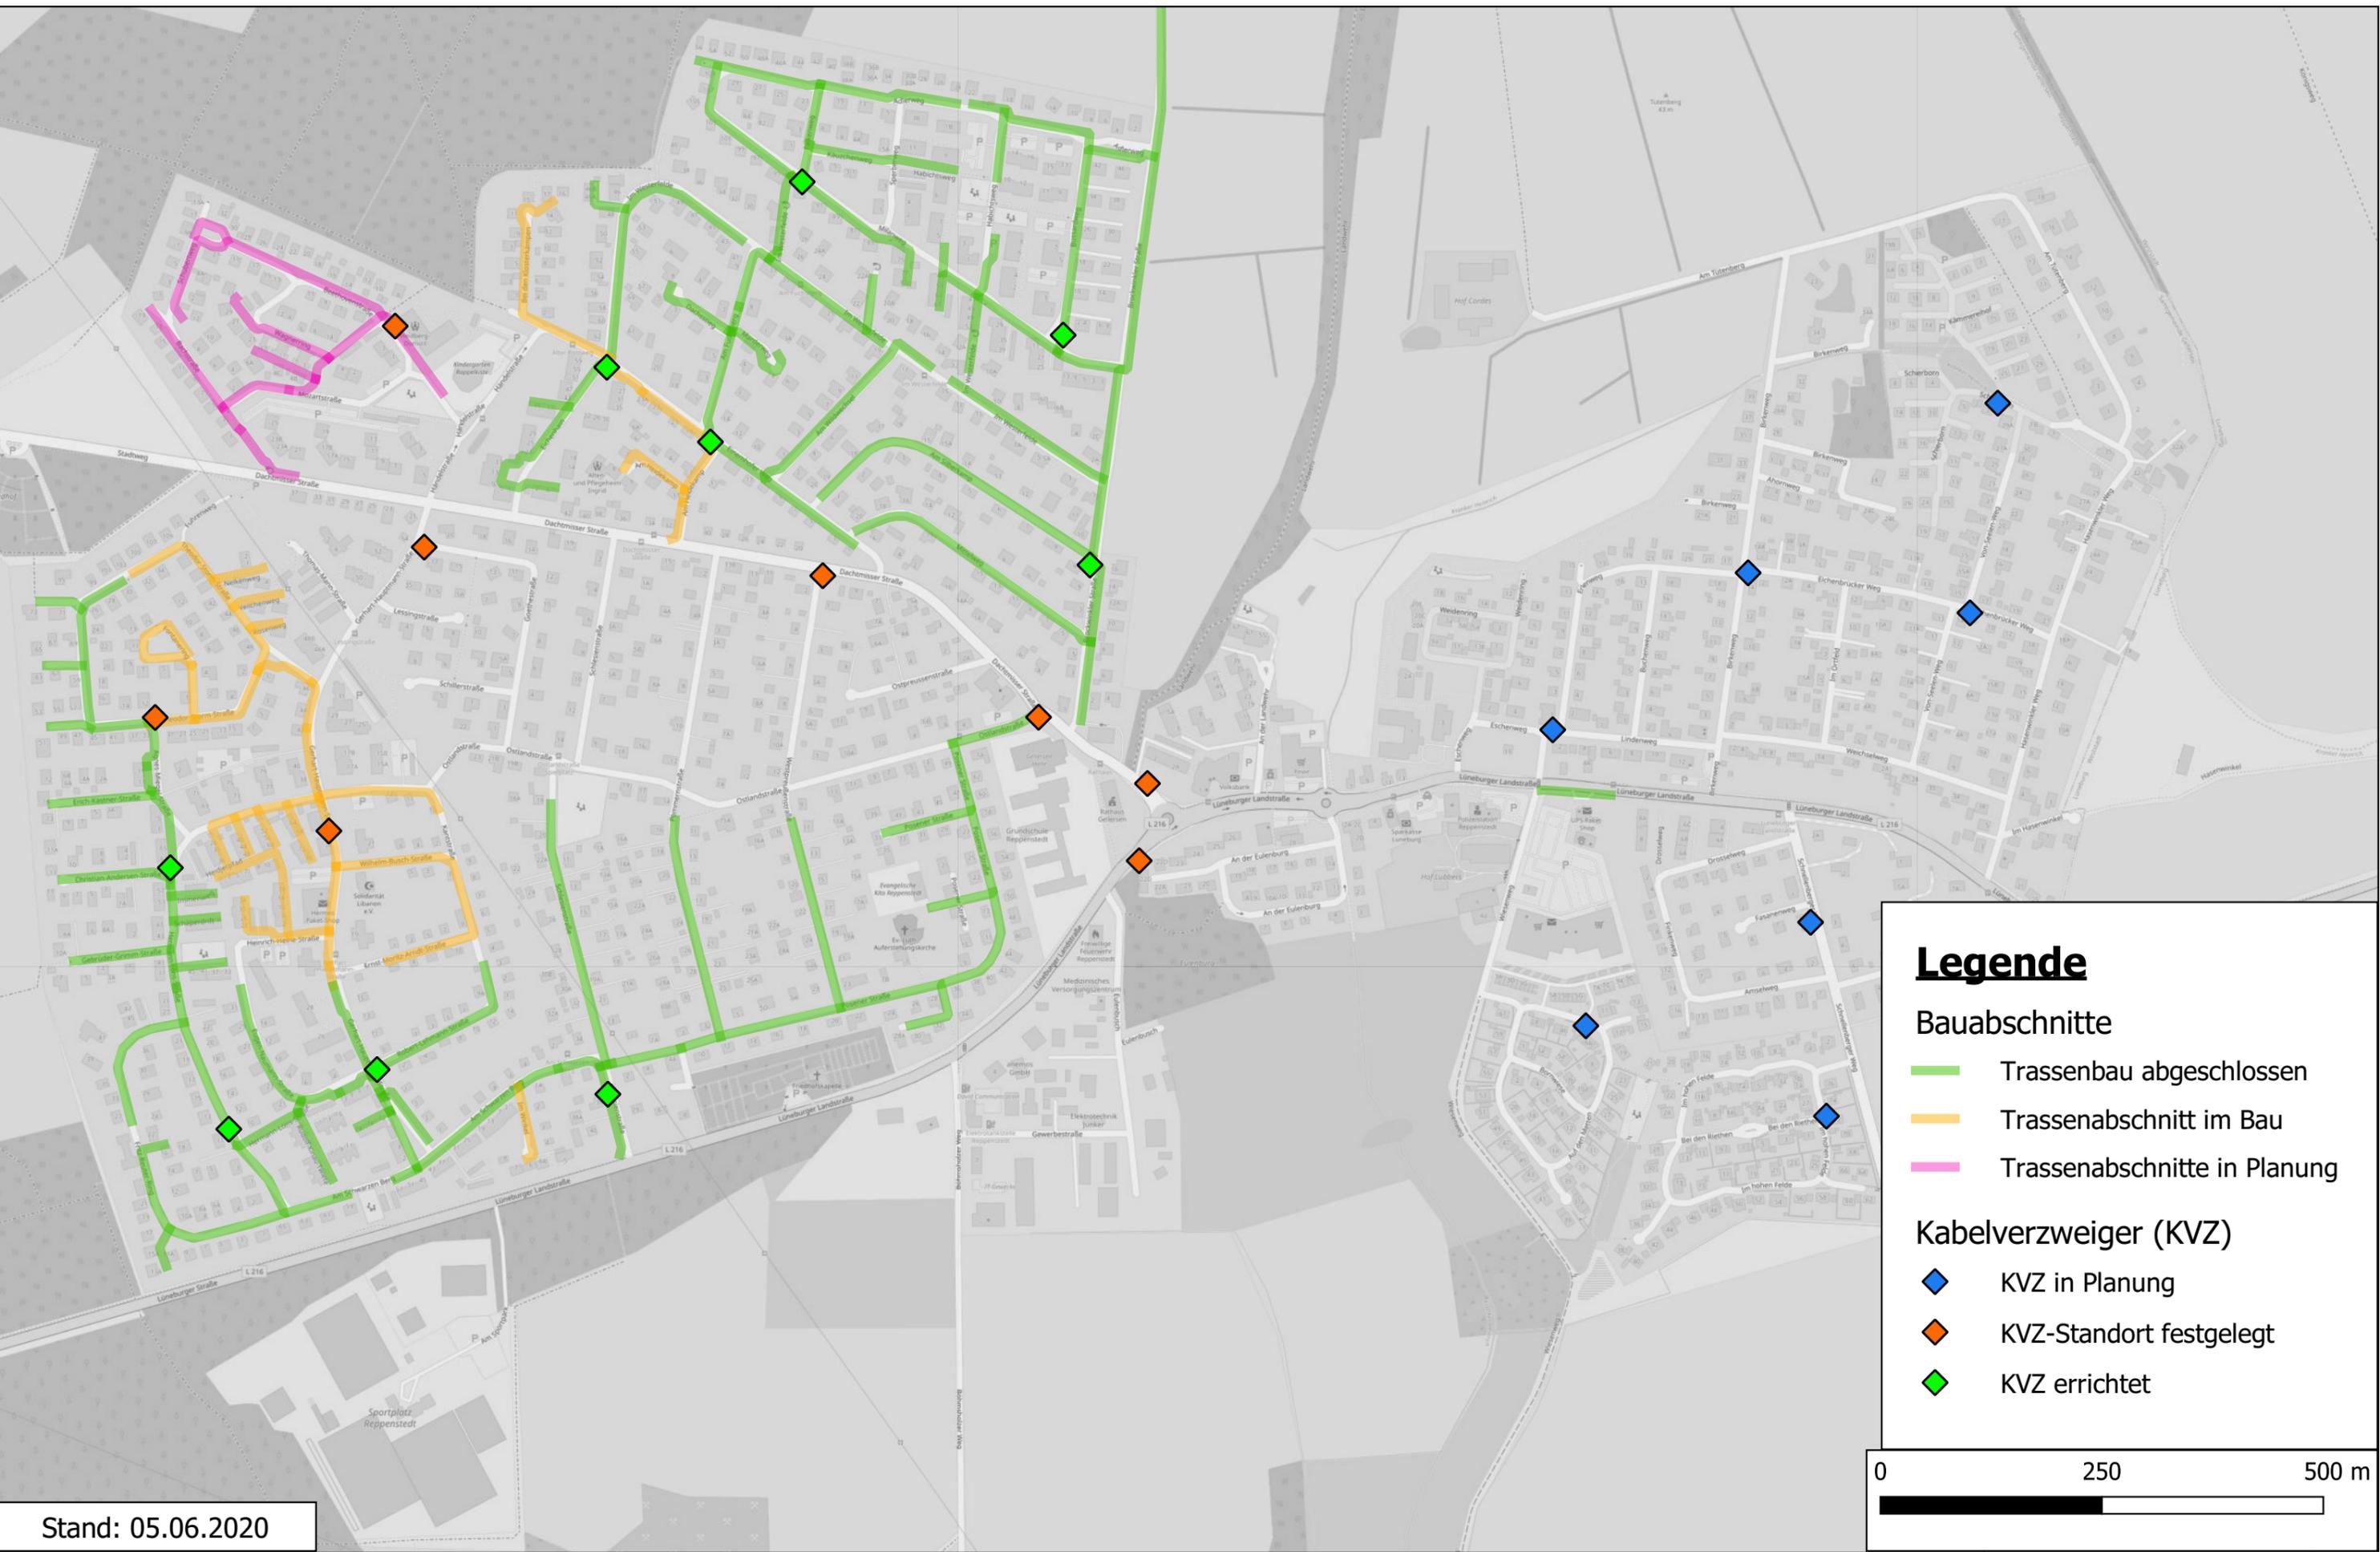

Legende

Bauabschnitte

- Trassenbau abgeschlossen
- Trassenabschnitt im Bau
- Trassenabschnitte in Planung

Kabelverzweiger (KVZ)

- KVZ in Planung
- KVZ-Standort festgelegt
- KVZ errichtet

0 250 500 m