



Glasfaserausbau in den Samtgemeinden Bardowick und Gellersen - Bauabschnitte 3. Quartal 2020 -

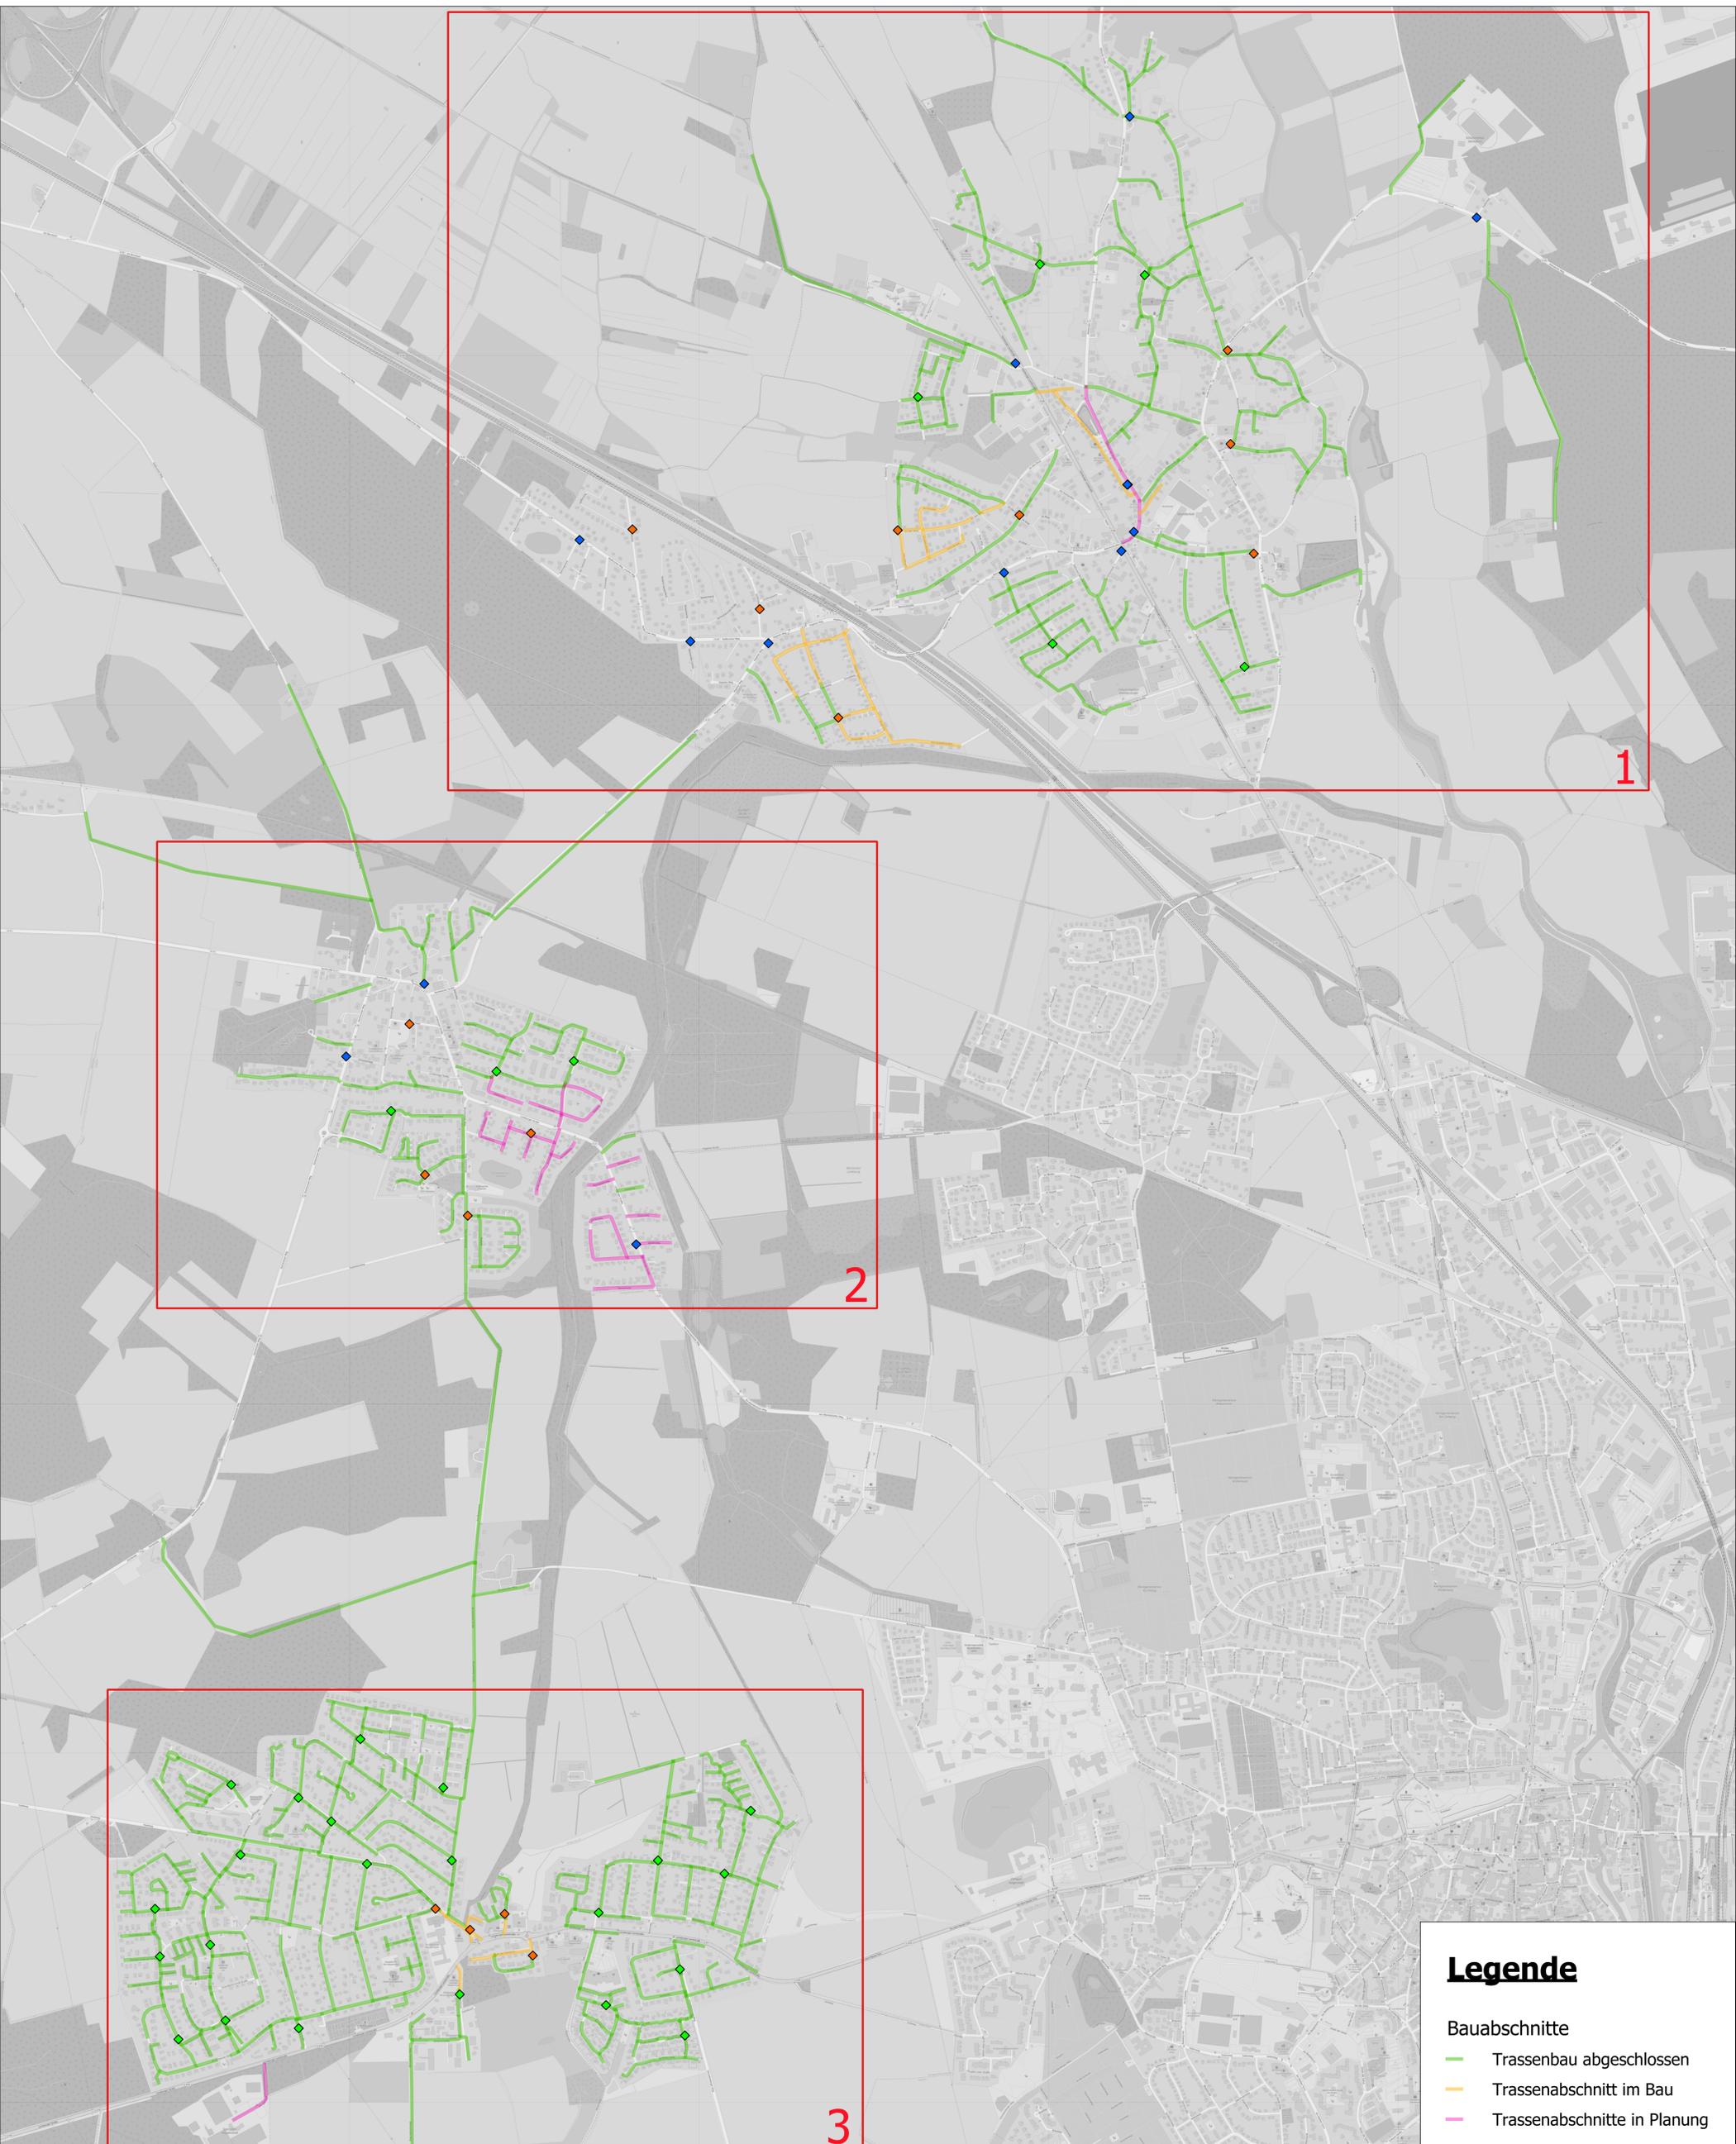

Bauabschnitte Bardowick

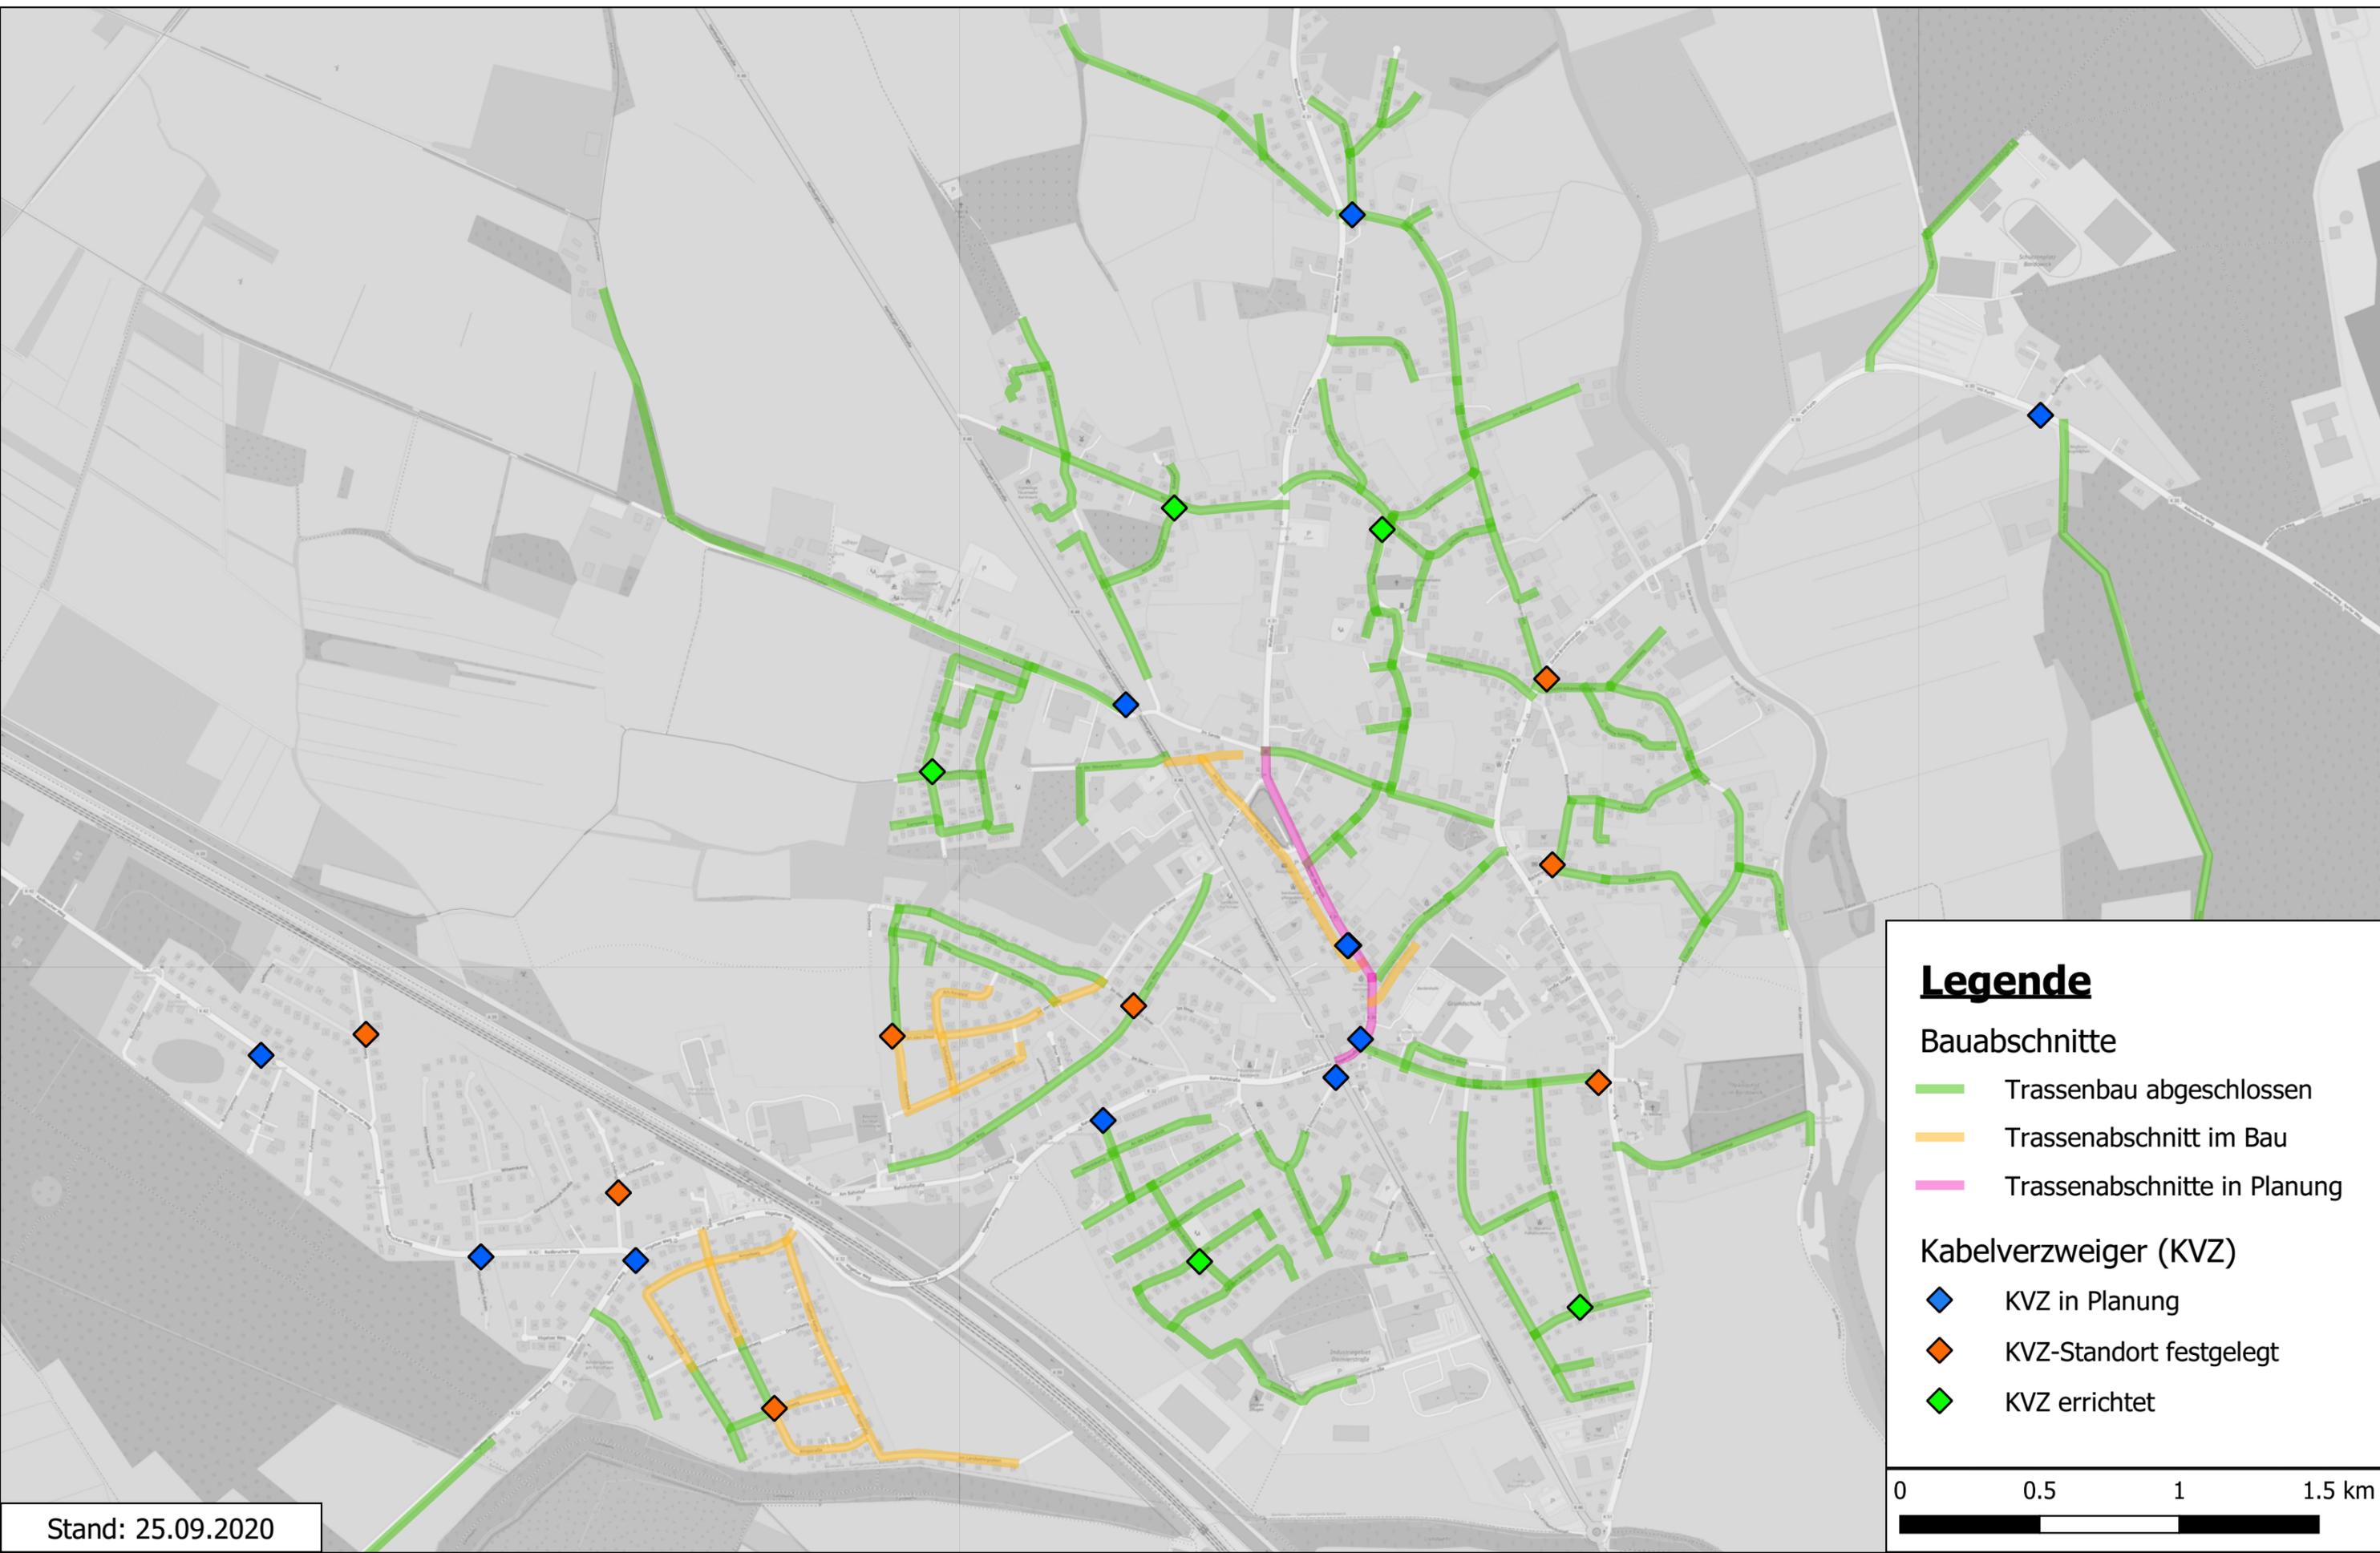

Legende

Bauabschnitte

- Trassenbau abgeschlossen
- Trassenabschnitt im Bau
- Trassenabschnitte in Planung


Kabelverzweiger (KVZ)

- KVZ in Planung
- KVZ-Standort festgelegt
- KVZ errichtet

0 0.5 1 1.5 km

Stand: 25.09.2020

Bauabschnitte Vögelsen

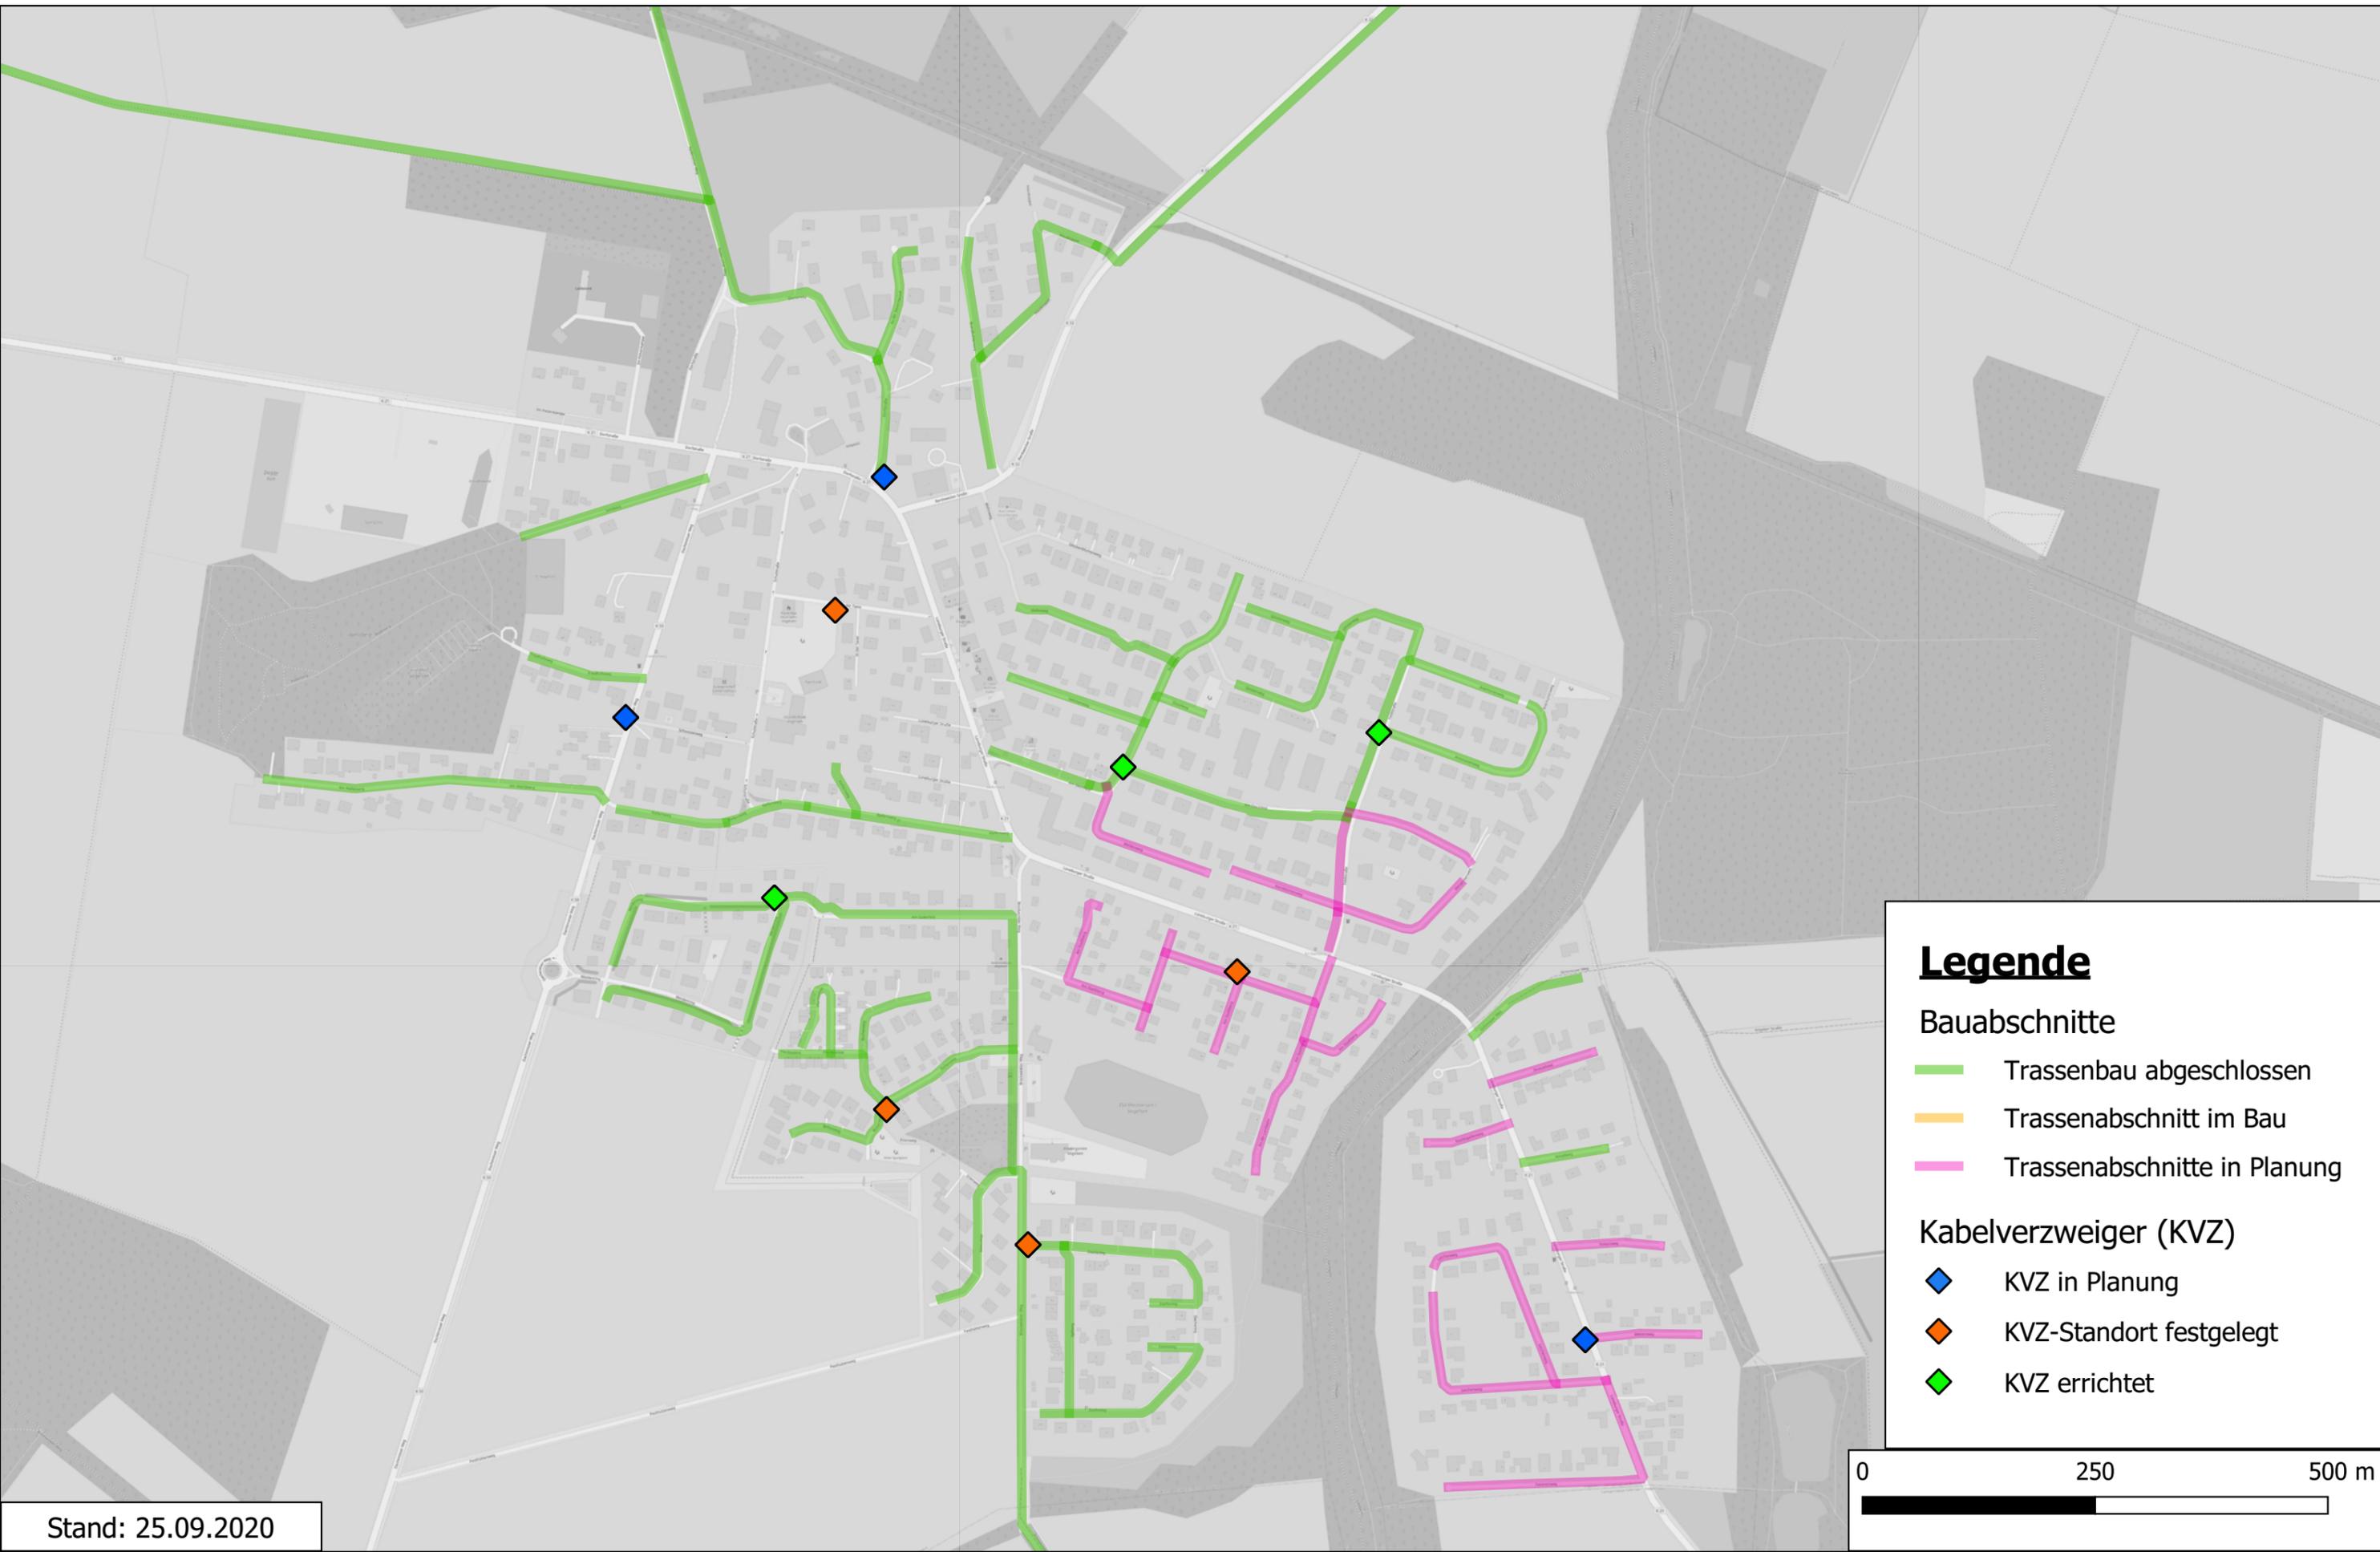

Bauabschnitte Reppenstedt



Legende

- Bauabschnitte**
- Trassenbau abgeschlossen
 - Trassenabschnitt im Bau
 - Trassenabschnitte in Planung
- Kabelverzweiger (KVZ)**
- KVZ in Planung
 - KVZ-Standort festgelegt
 - KVZ errichtet

