


Die dargestellten Deckenhöhen sind Planungshöhen und können beim Straßenendausbau variieren. Wir empfehlen, die Pflasterung der Zufahrt auf dem Privatgrundstück 3,0 m vor dem Fahrbahnrand enden zu lassen, und dieses Stück erst nach dem Endausbau der Fahrbahn herzustellen.

Die Schmutzwasserhausanschluss ist mit Übergabeschacht, der Regenwasserhausanschluss ist ohne Übergabeschacht, die angegebenen Sohlhöhen sind Planungshöhen. Die Baugrenzen sind aus dem rechtsgültigen Bebauungsplan zu ersehen.

Es sind noch geringfügige Änderungen möglich! Irrtum vorbehalten. Alle Angaben unter Ausschluss der Gewährleistung.

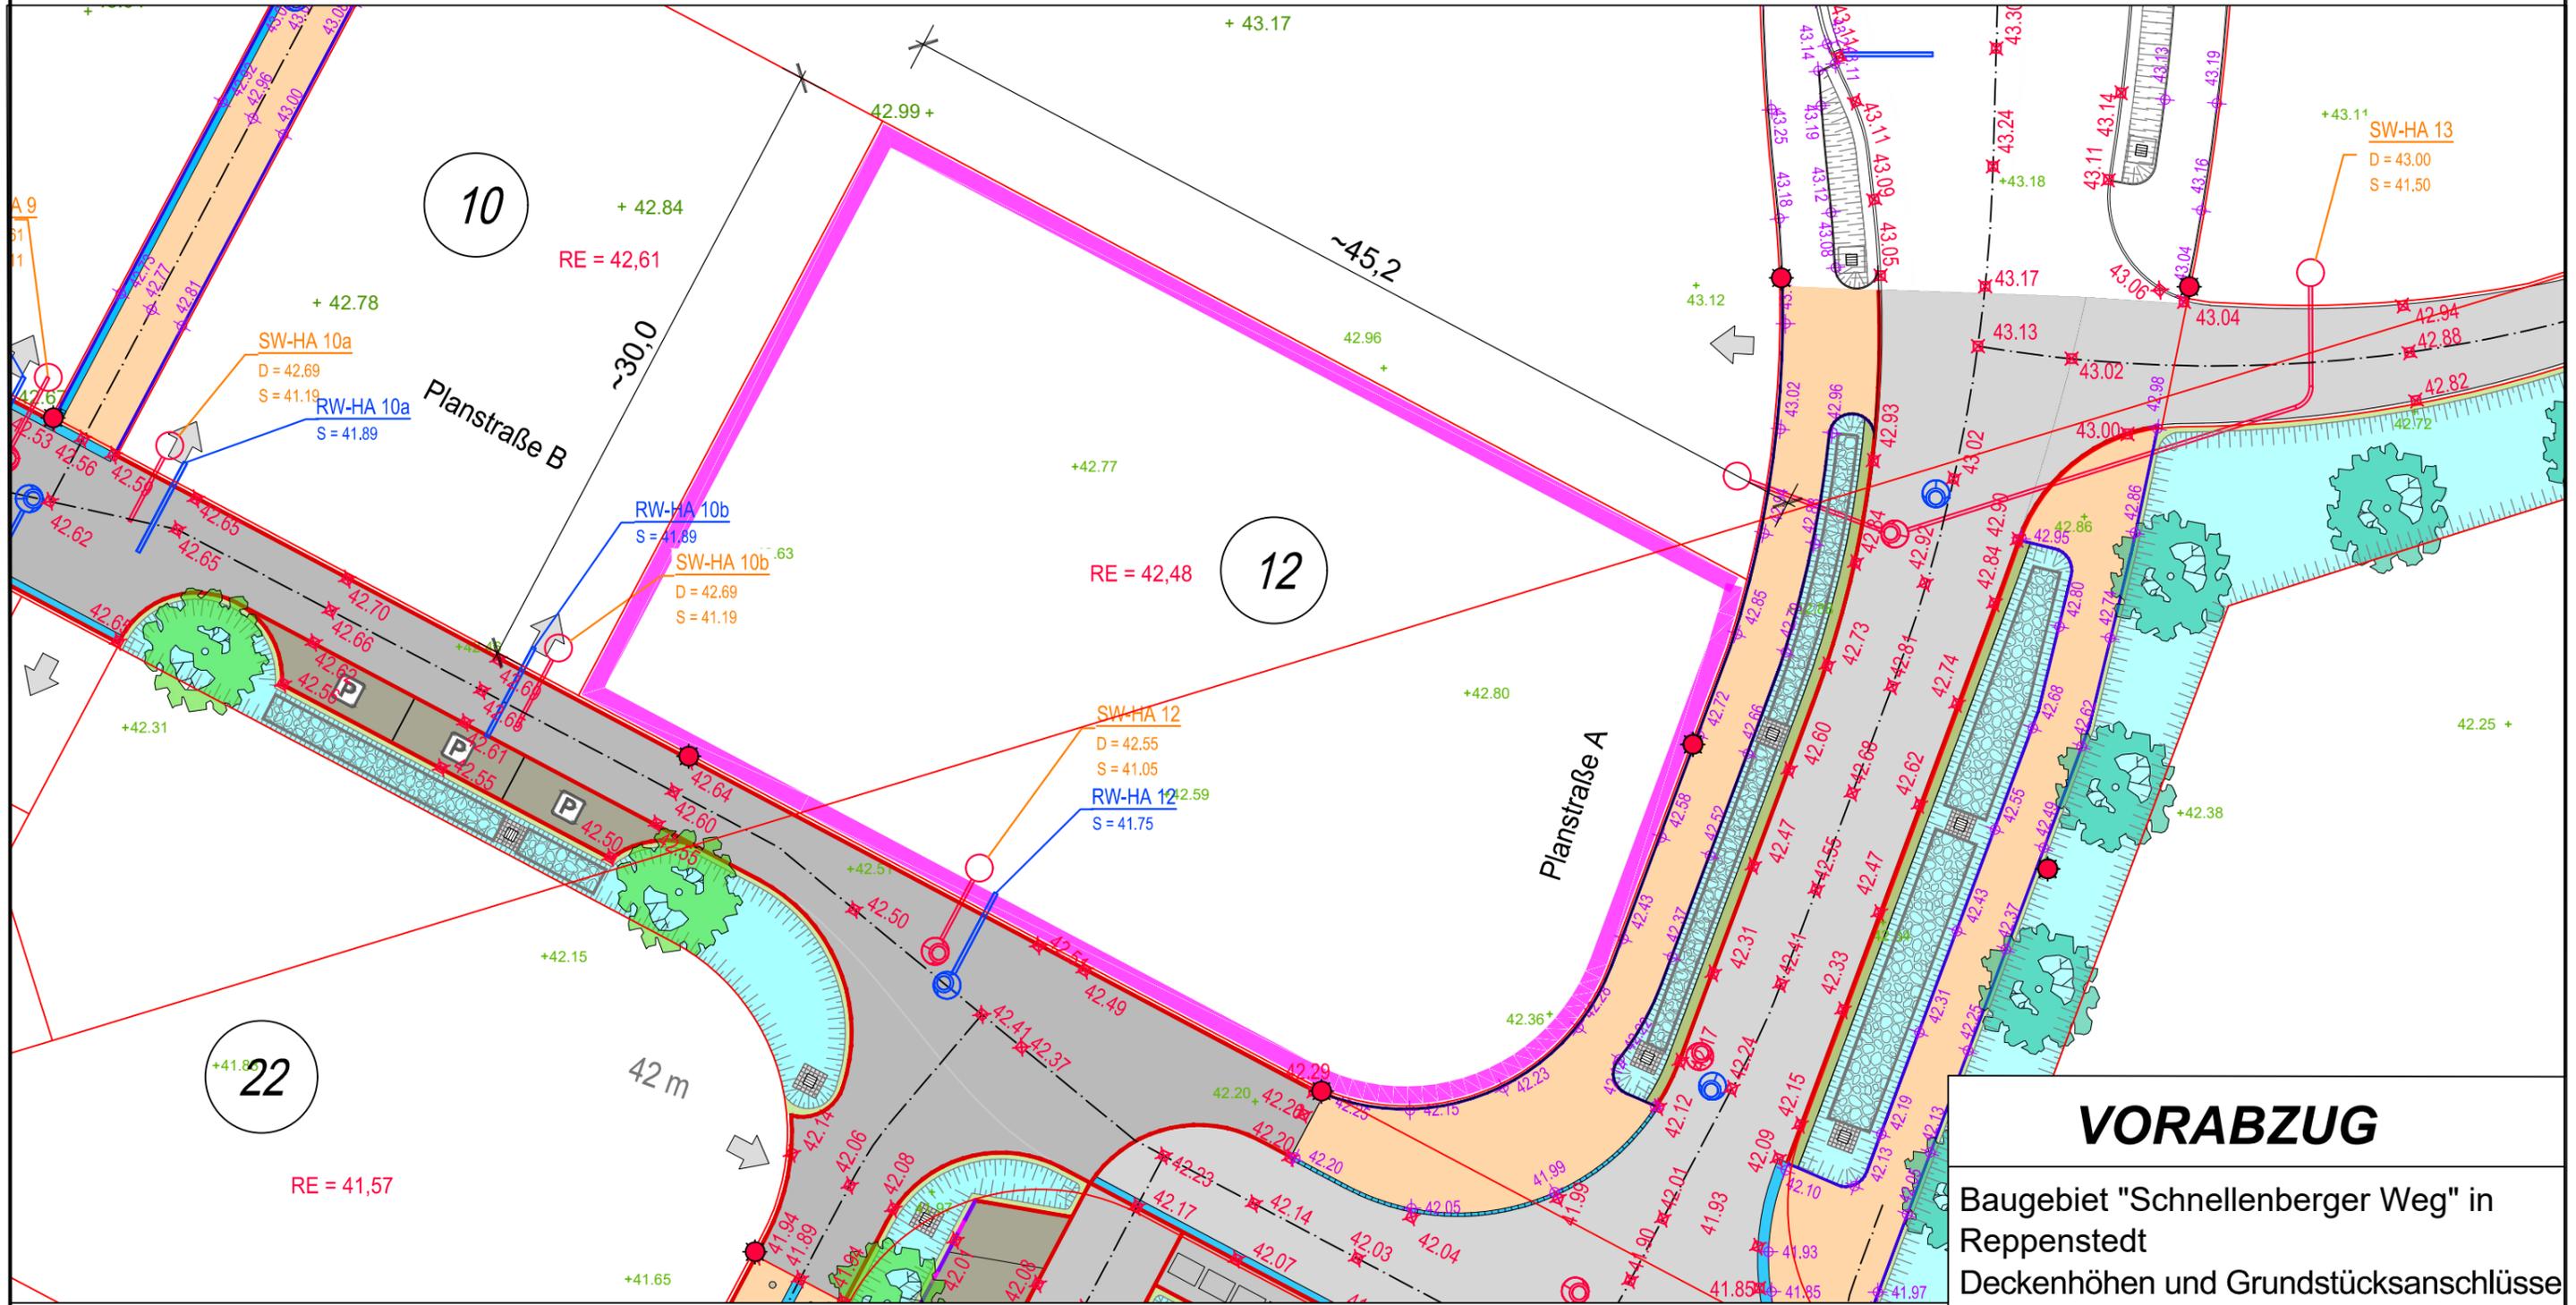

VORABZUG

Baugebiet "Schnellenberger Weg" in Reppenstedt
 Deckenhöhen und Grundstücksanschlüsse
 Grundstück Nr. 12

Lageplan ohne Maßstab

- ✂ 54.50 Deckenhöhen geplant
- ✂ geplante Straßenlampe
- ✕ 53.86 Bestandshöhen
- 🌳 geplante Bäume
- RE = 42,48 Rückstauenebene

Quelle: Auszug aus den Geobasisdaten der Niedersächsischen Vermessungs- und Katasterverwaltung

© 2022

